


NOTES :

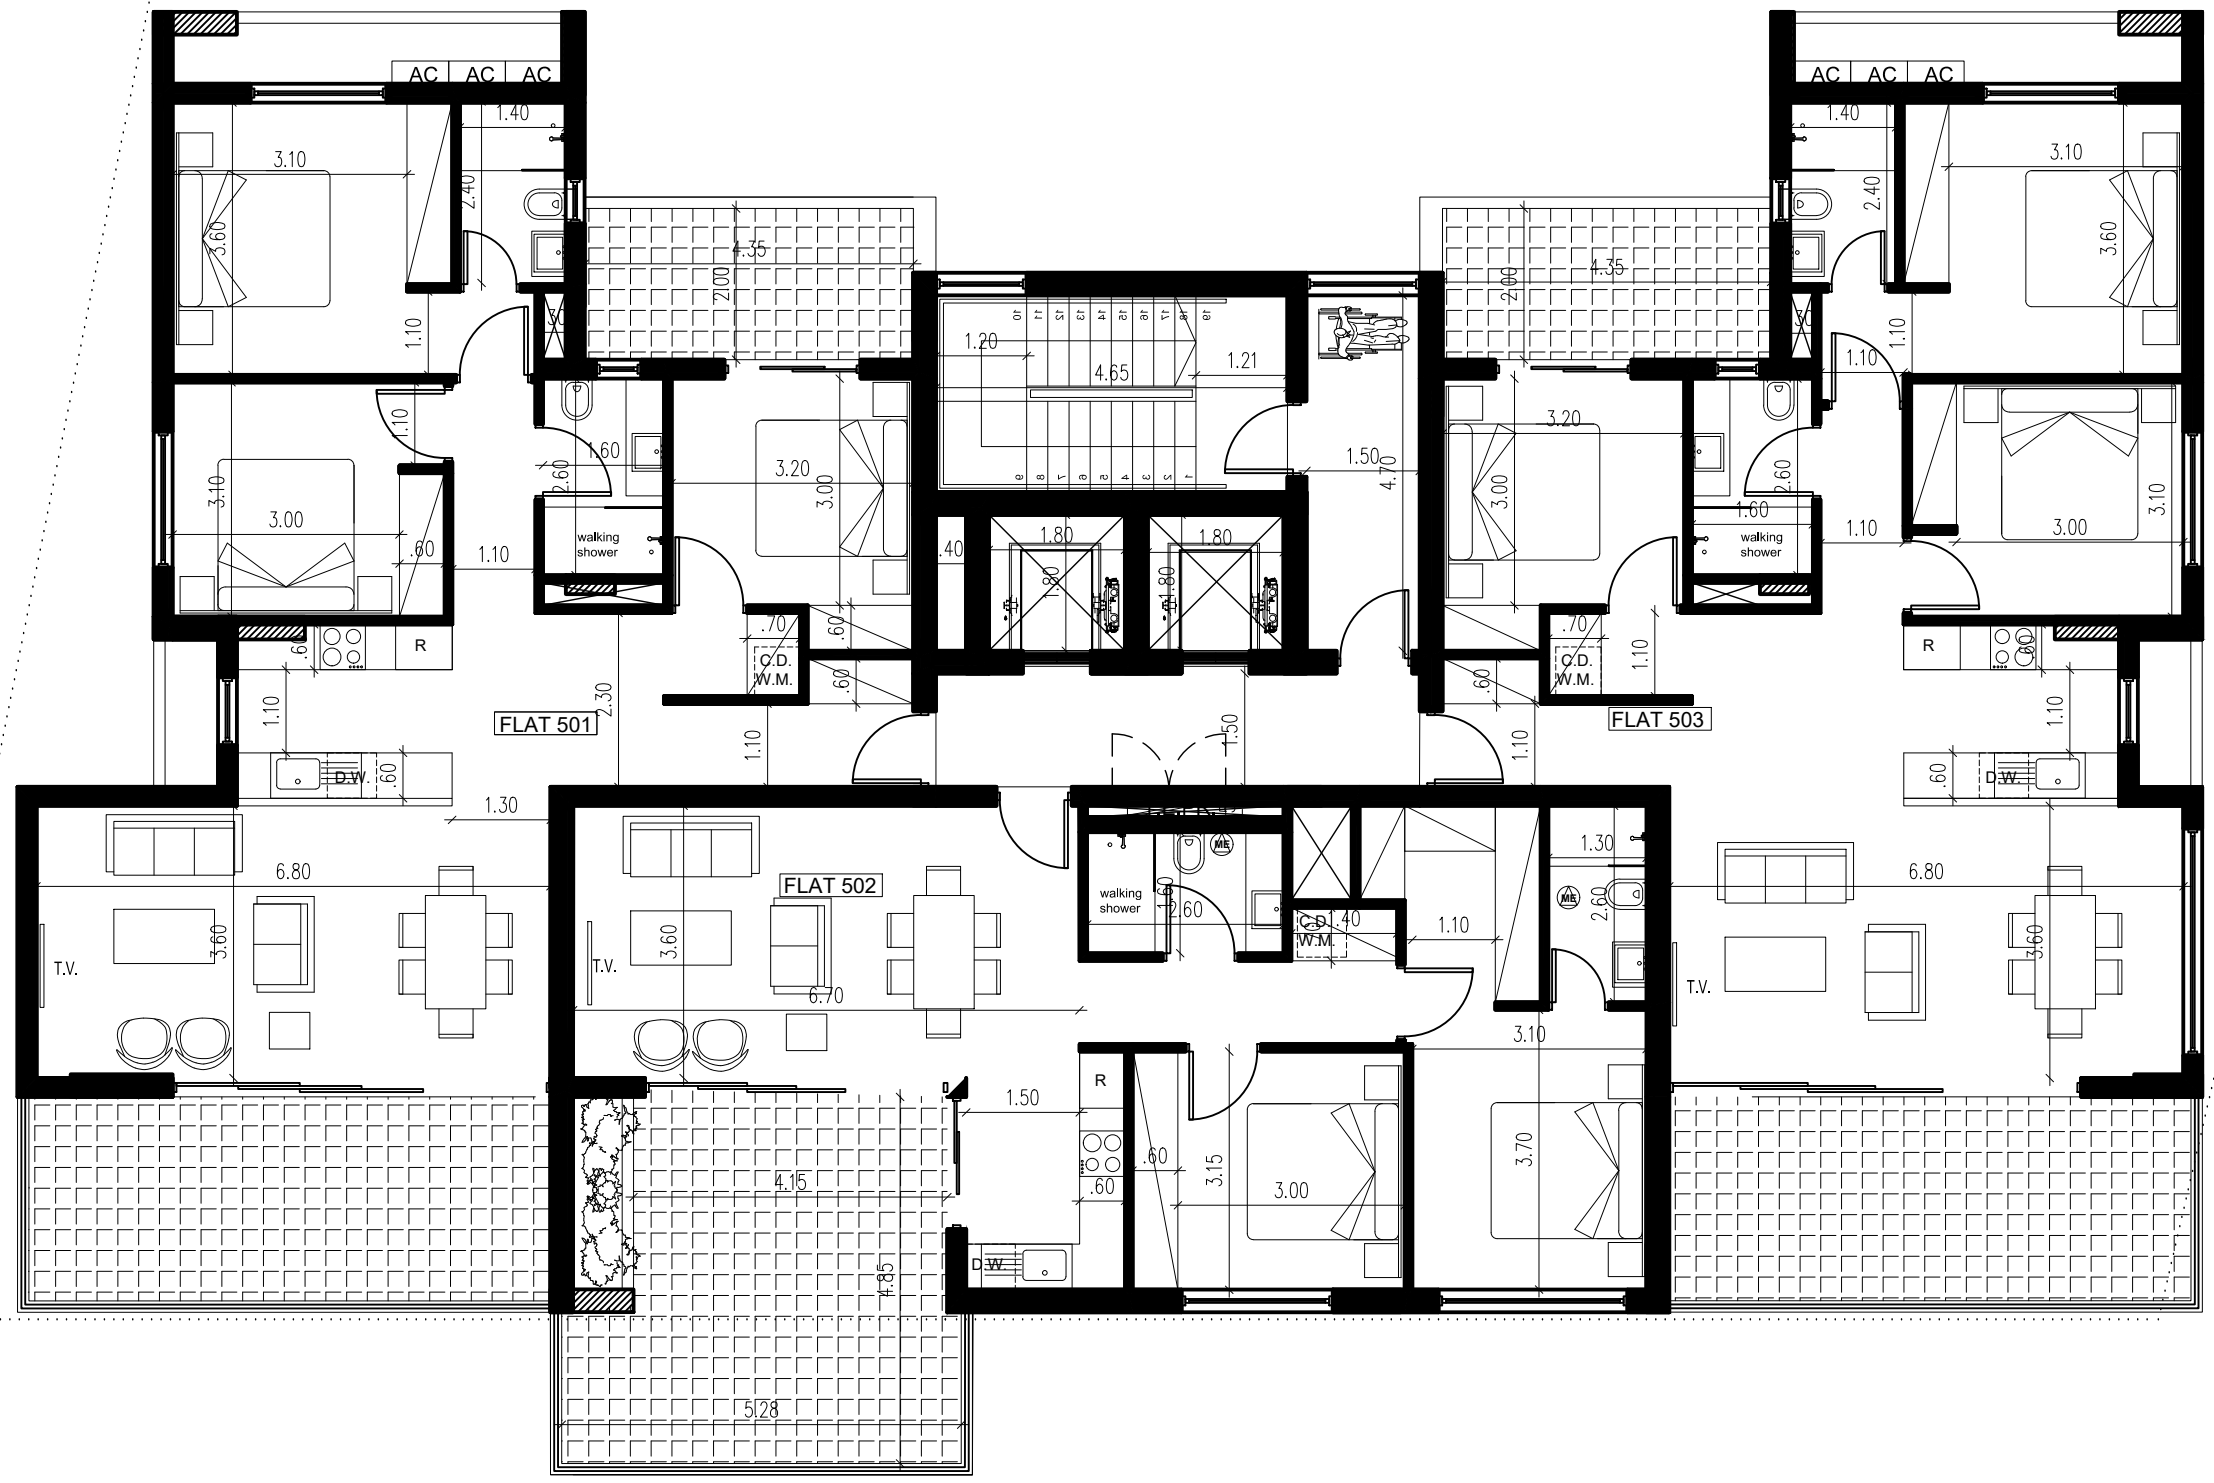

BY :	DATE :	REVISION :
-	-	-
-	-	-
-	-	-
-	-	-
-	-	-
-	-	-
-	-	-
-	-	-
-	-	-
-	-	-

EL = EXISTING LEVEL
 ΥΦΙΣΤΑΜΕΝΟ ΎΨΟΜΕΤΡΟ
 ERL = EXISTING ROAD LEVEL
 ΥΦΙΣΤΑΜΕΝΟ ΎΨΟΜΕΤΡΟ ΔΡΟΜΟΥ
 EPL = EXISTING PAVEMENT LEVEL
 ΥΦΙΣΤΑΜΕΝΟ ΎΨΟΜΕΤΡΟ ΠΕΖΟΔΡΟΜΙΟΥ
 PGL = PROPOSED GROUND LEVEL
 ΠΡΟΤΕΙΝΟΜΕΝΟ ΎΨΟΜΕΤΡΟ ΕΔΑΦΟΥΣ
 FFL = FINISHED FLOOR LEVEL
 ΎΨΟΜΕΤΡΟ ΤΕΛΕΙΩΜΕΝΟΥ ΠΑΤΩΜΑΤΟΣ
 SSL = STRUCTURAL SLAB LEVEL
 ΔΟΜΙΚΟ ΎΨΟΜΕΤΡΟ ΠΛΑΚΑΣ
 TOB = TOP OF BEAM
 ΔΟΜΙΚΟ ΎΨΟΜΕΤΡΟ ΠΑΝΩ ΜΕΡΟΥΣ ΔΟΚΟΥ
 TOP = TOP OF PARAPET
 ΔΟΜΙΚΟ ΎΨΟΜΕΤΡΟ ΠΑΝΩ ΜΕΡΟΥΣ ΣΤΗΘΑΙΟΥ

CODE ARCHITECTURE STUDIO
ARCHITECTS & ENGINEERS

MICHALIS NEOFYTOU
ARCHITECT N.T.U.A.-MA ARCHITECTURE

AGIOU ANTONIOU 6
 NIKA TOWER FLAT 202
 7102, ARADIPPOY
 LARNACA-CYPRUS
 TEL. 24534204 FAX. 24323019
 EMAIL INFO@CA-STUDIO.COM

JOB TITLE :		THE SAPPHIRE				
OWNER :		FETRELIA INVESTMENTS LTD				
SHEET TITLE : 5TH FLOOR PLAN						
DATE :	JULY 2023	A 07				
SCALE :	1 : 100 @ A3	<table border="1"> <tr> <td>DESIGN</td> <td>JOB NO</td> </tr> <tr> <td>N.X</td> <td>595</td> </tr> </table>	DESIGN	JOB NO	N.X	595
DESIGN	JOB NO					
N.X	595					