



ALEXANDROUPOLIS LH58

WE DELIVER
WHAT WE PROMISE

PLOT 16, Houses A&B

www.cyfieldgroup.com

 **CYFIELD**

ALEXANDROUPOLIS

LH58, PLOT 16, Houses A&B

Δύο σύγχρονες κατοικίες με όμορφους κήπους. Το κάθε σπίτι έχει διπλό γκαράζ και ευρύχωρη βεράντα με κήπο. Στο ισόγειο βρίσκεται ένα μεγάλο σαλόνι, τραπεζαρία, μοντέρνα κουζίνα με νησίδα, όλα με θέα τον κήπο, διαθέτει επίσης και τουαλέτα επισκεπτών. Στον όροφο υπάρχει το κυρίως υπνοδωμάτιο με ιδιωτικό μπάνιο και άλλα δυο υπνοδωμάτια με κοινό μπάνιο.

Η αγορά κατοικίας είναι ίσως η σημαντικότερη οικονομική επένδυση της ζωής μας! Η Cyfield δίνει πραγματική αξία προσφέροντάς σας ποιότητα κατασκευής, συνέπεια στην παράδοση και σίγουρο τίτλο ιδιοκτησίας.

Two modern residences with beautiful gardens. Each house has a double garage and a spacious veranda with a garden. On the ground floor, there is a large living room, a dining area, a modern kitchen with an island, all overlooking the garden, and also includes a guest toilet. On the first floor, there is the master bedroom with ensuite and two other bedrooms with a shared bathroom.

Purchasing a home is perhaps the most significant financial investment of our lives. Cyfield delivers real value by ensuring superior construction quality, reliability in delivery and secure title deeds.




All photos, graphics, designs and dimensions are offered ONLY for commercial reasons. Cyfield has the right to design and construct at its own discretion.
Όλες οι φωτογραφίες, τα γραφικά και τα σχέδια προφέρονται ΜΟΝΟ για εμπορικούς λόγους. Η Cyfield έχει το δικαίωμα να σχεδιάσει και να κατασκευάσει κατά την κρίση της.



GROUND FLOOR

NOT TO SCALE

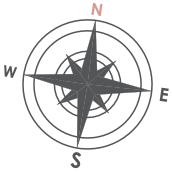

All photos, graphics, designs and dimensions are offered ONLY for commercial reasons. Sufield has the right to design and construct at its own discretion. Όλες οι φωτογραφίες, τα γραφικά και τα σχέδια προσφέρονται ΜΟΝΟ για εμπορικούς λόγους. Η Sufield έχει το δικαίωμα να σχεδιάσει και να κατασκευάσει κατά την κρίση της.

FIRST FLOOR

NOT TO SCALE


All dimensions are in m²

LEVEL	PLOT AREA	BEDS	BATHS	GROUND FLOOR	FIRST FLOOR	INTERNAL COVERED AREA	COVERED TERRACES	UNCOVERED PAVED AREAS	PARKING SPACE	TOTAL COVERED AREAS
A	258	3	3	70	76	146	5	23	17	P14
B	280	3	3	82	81	163	5	17	17	P3 & P5



ΤΟΠΟΘΕΣΙΑ

LOCATION

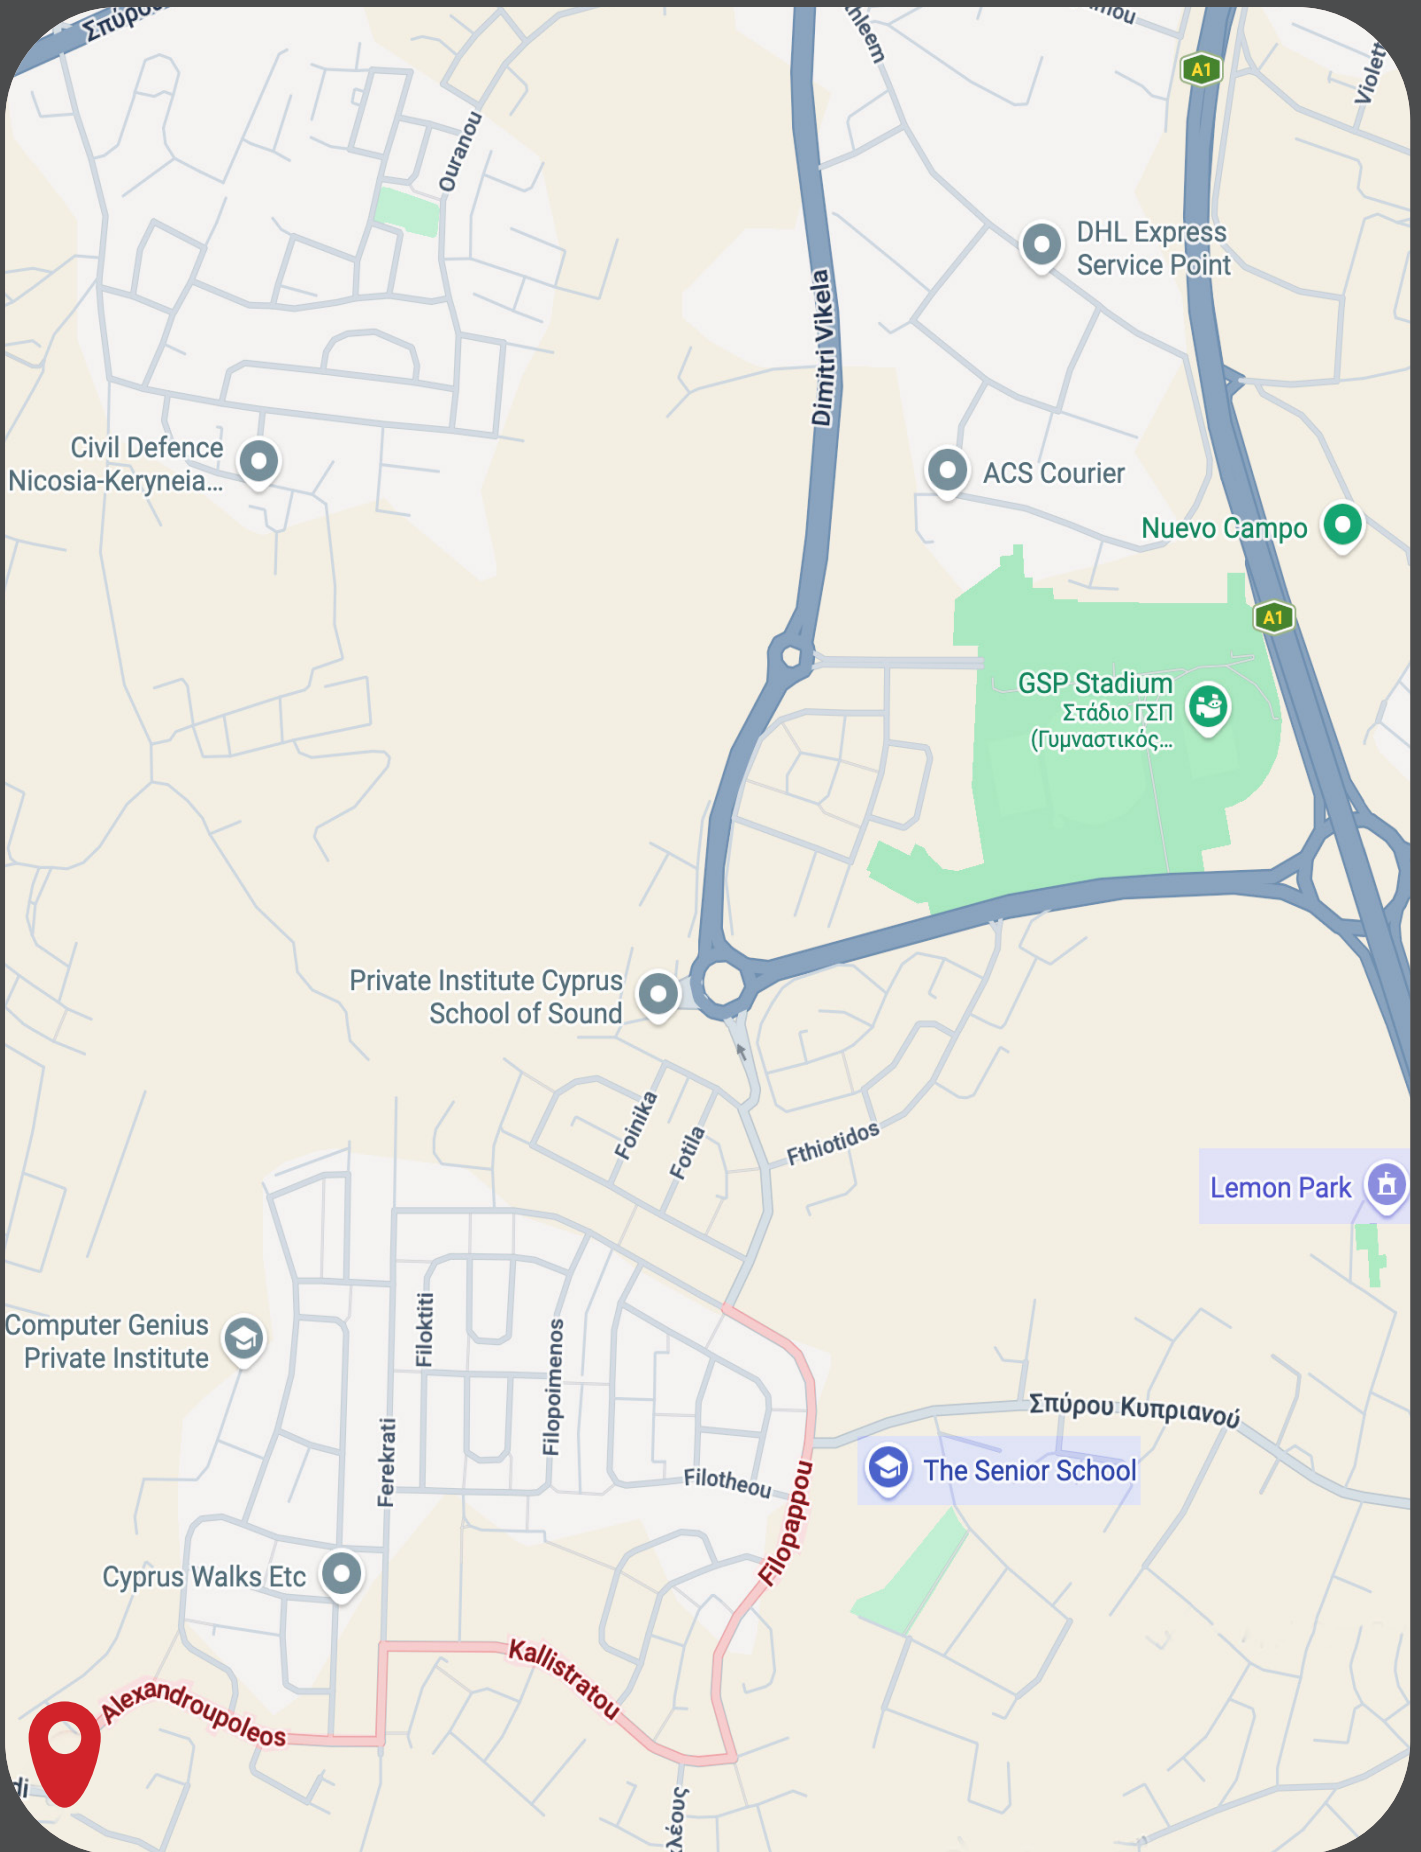

ΤΕΧΝΙΚΕΣ ΠΡΟΔΙΑΓΡΑΦΕΣ


TECHNICAL SPECIFICATIONS



Πιστοποιητικό
Ενεργειακής Κλάσης A'
Class A' Energy
Certificate



Ενδοδαπέδια
Θέρμανση
Underfloor
Heating

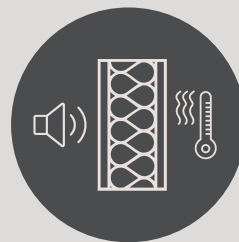


Ηχητική και
Θερμική Μόνωση
Sound and
Thermal Insulation



Ηλιακή Θέρμανση Νερού
Solar Water Heater



Camera Εισόδου
Entrance Camera

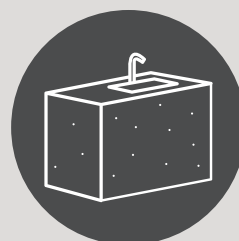


Τεχνογρανίτες
στην Κουζίνα
Technogranite
Kitchen Counters



Πρόνοια Μονάδων A/C
Provision of
A/C Units



Πρόνοια Συναγερμού
Provision of
Alarm System

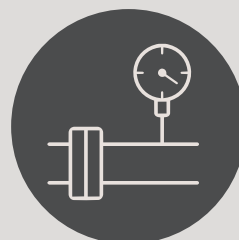

Σύστημα Πίεσης
Pressure System



Κεραμικά ή Παρκέ
ή Μάρμαρο
Ceramic Tiles or
Parquet or Marble

THE CYFIELD GROUP WAS ESTABLISHED IN CYPRUS IN 1990, OPERATING IN ALL AREAS OF THE CONSTRUCTION INDUSTRY: LAND DEVELOPMENT, CONTRACTING OF PUBLIC AND PRIVATE INFRASTRUCTURE PROJECTS, PRODUCTION AND TRADING OF SPECIALIZED BUILDING MATERIALS, AND ENERGY PRODUCTION. CYFIELD DESIGNS, BUILDS AND MARKETS ALL TYPES OF QUALITY RESIDENTIAL, COMMERCIAL AND INDUSTRIAL BUILDINGS.

HEADQUARTERS

CYFIELD TOWER
132 LIMASSOL AVENUE
2015 NICOSIA, CYPRUS
TEL: +35722427230

ATHENS OFFICE

CYFIELD TOWER
22 KATECHAKI AVENUE
ATHENS, GREECE
TEL: +302106754292

EMAIL

SALES@CYFIELDGROUP.COM

WWW.CYFIELDGROUP.COM

FREEPHONE

8000 57 57

f  **in** @cyfieldgroup