




ΣΗΜΕΙΩΣΕΙΣ:

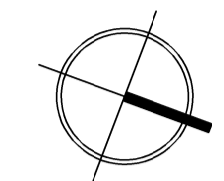


- ⊕ υφιστάμενο υψόμετρο
- προτεινόμενο υψόμετρο που αναφέρεται στο τελειωμένο πάτωμα
- Φ.Τ.Ε τεχνητός εξερισμός
- Π/Σ πλυντήριο - στεγνωτήριο

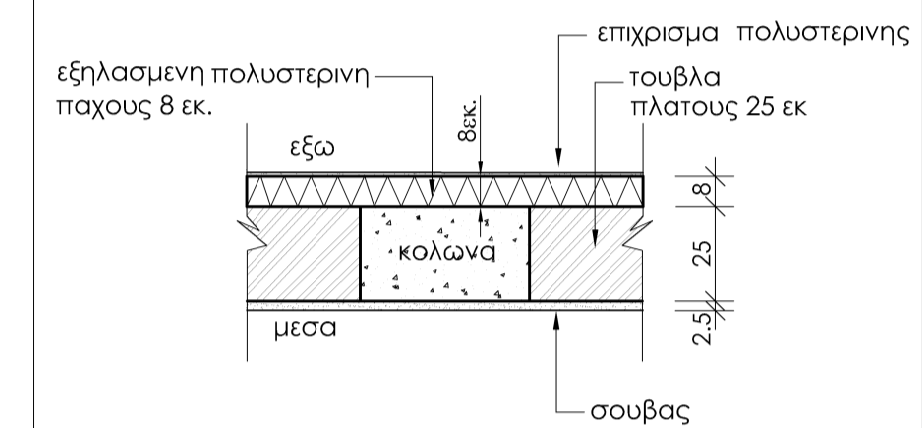

Λεπτομερεια εξωτερικής τοιχοποιίας 25 εκ.
σε οριζόντια τομή κλ. 1:20

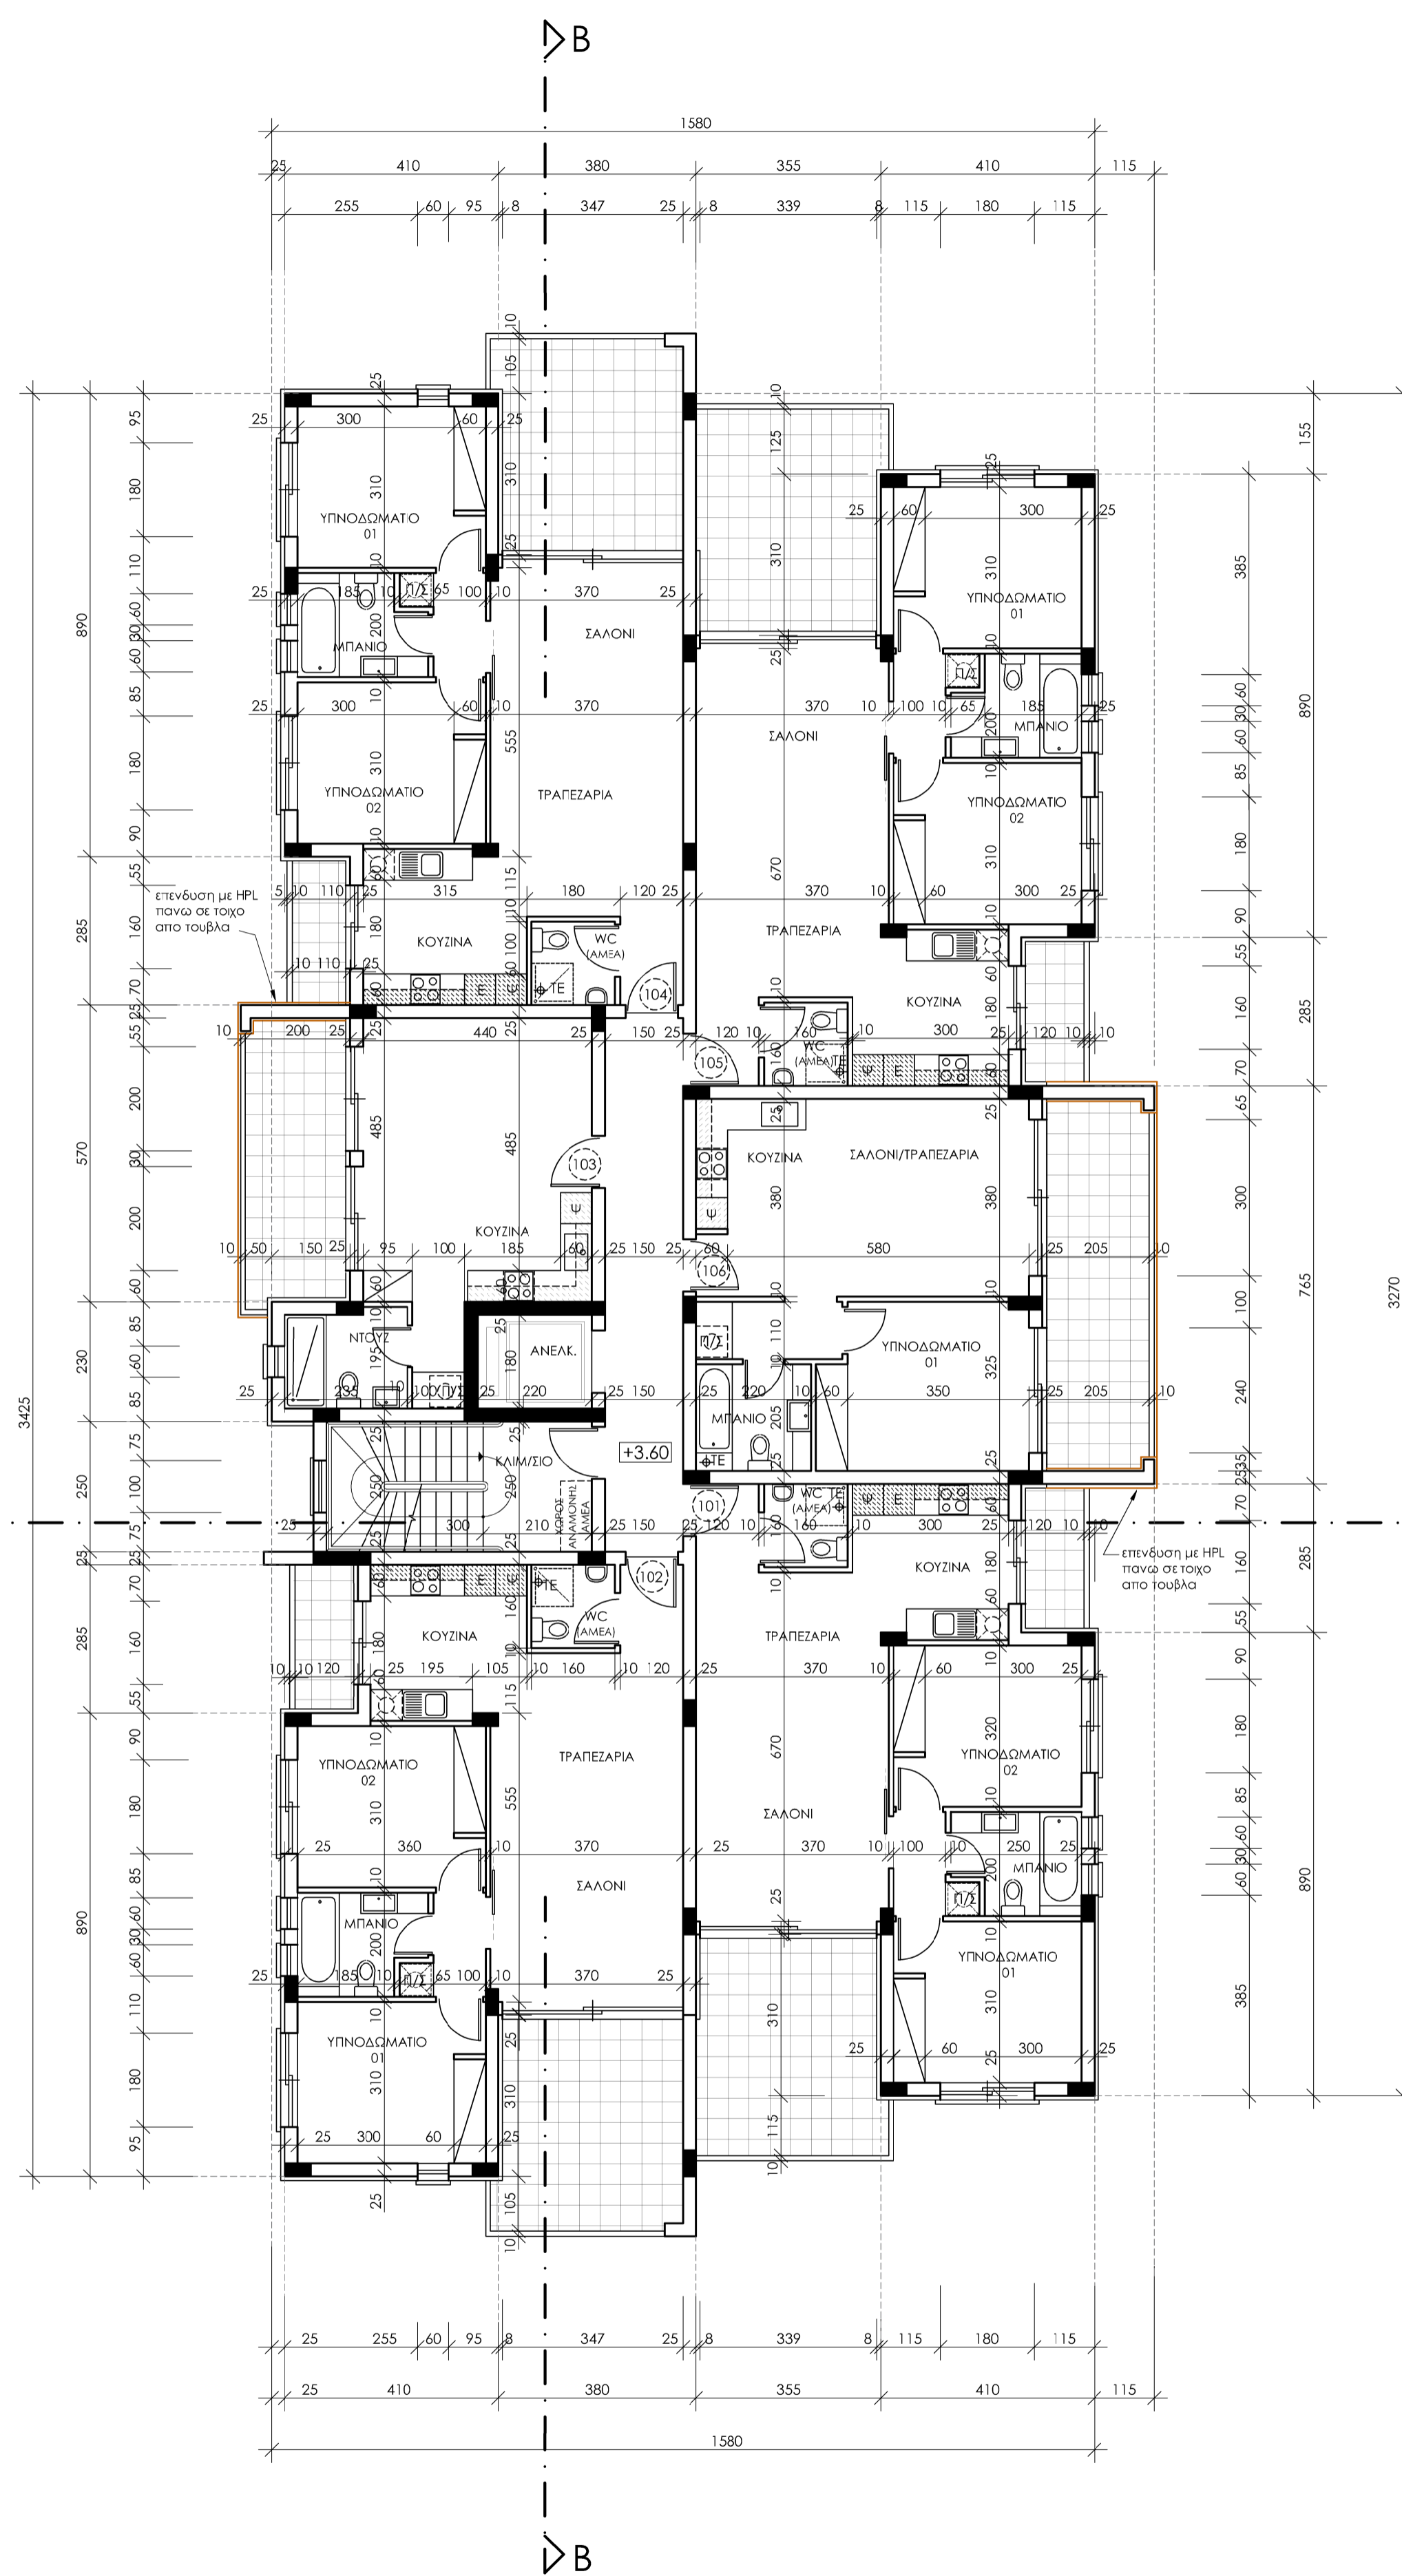

ΚΑΤΟΨΗ 1ου ΟΡΟΦΟΥ BLOCK B

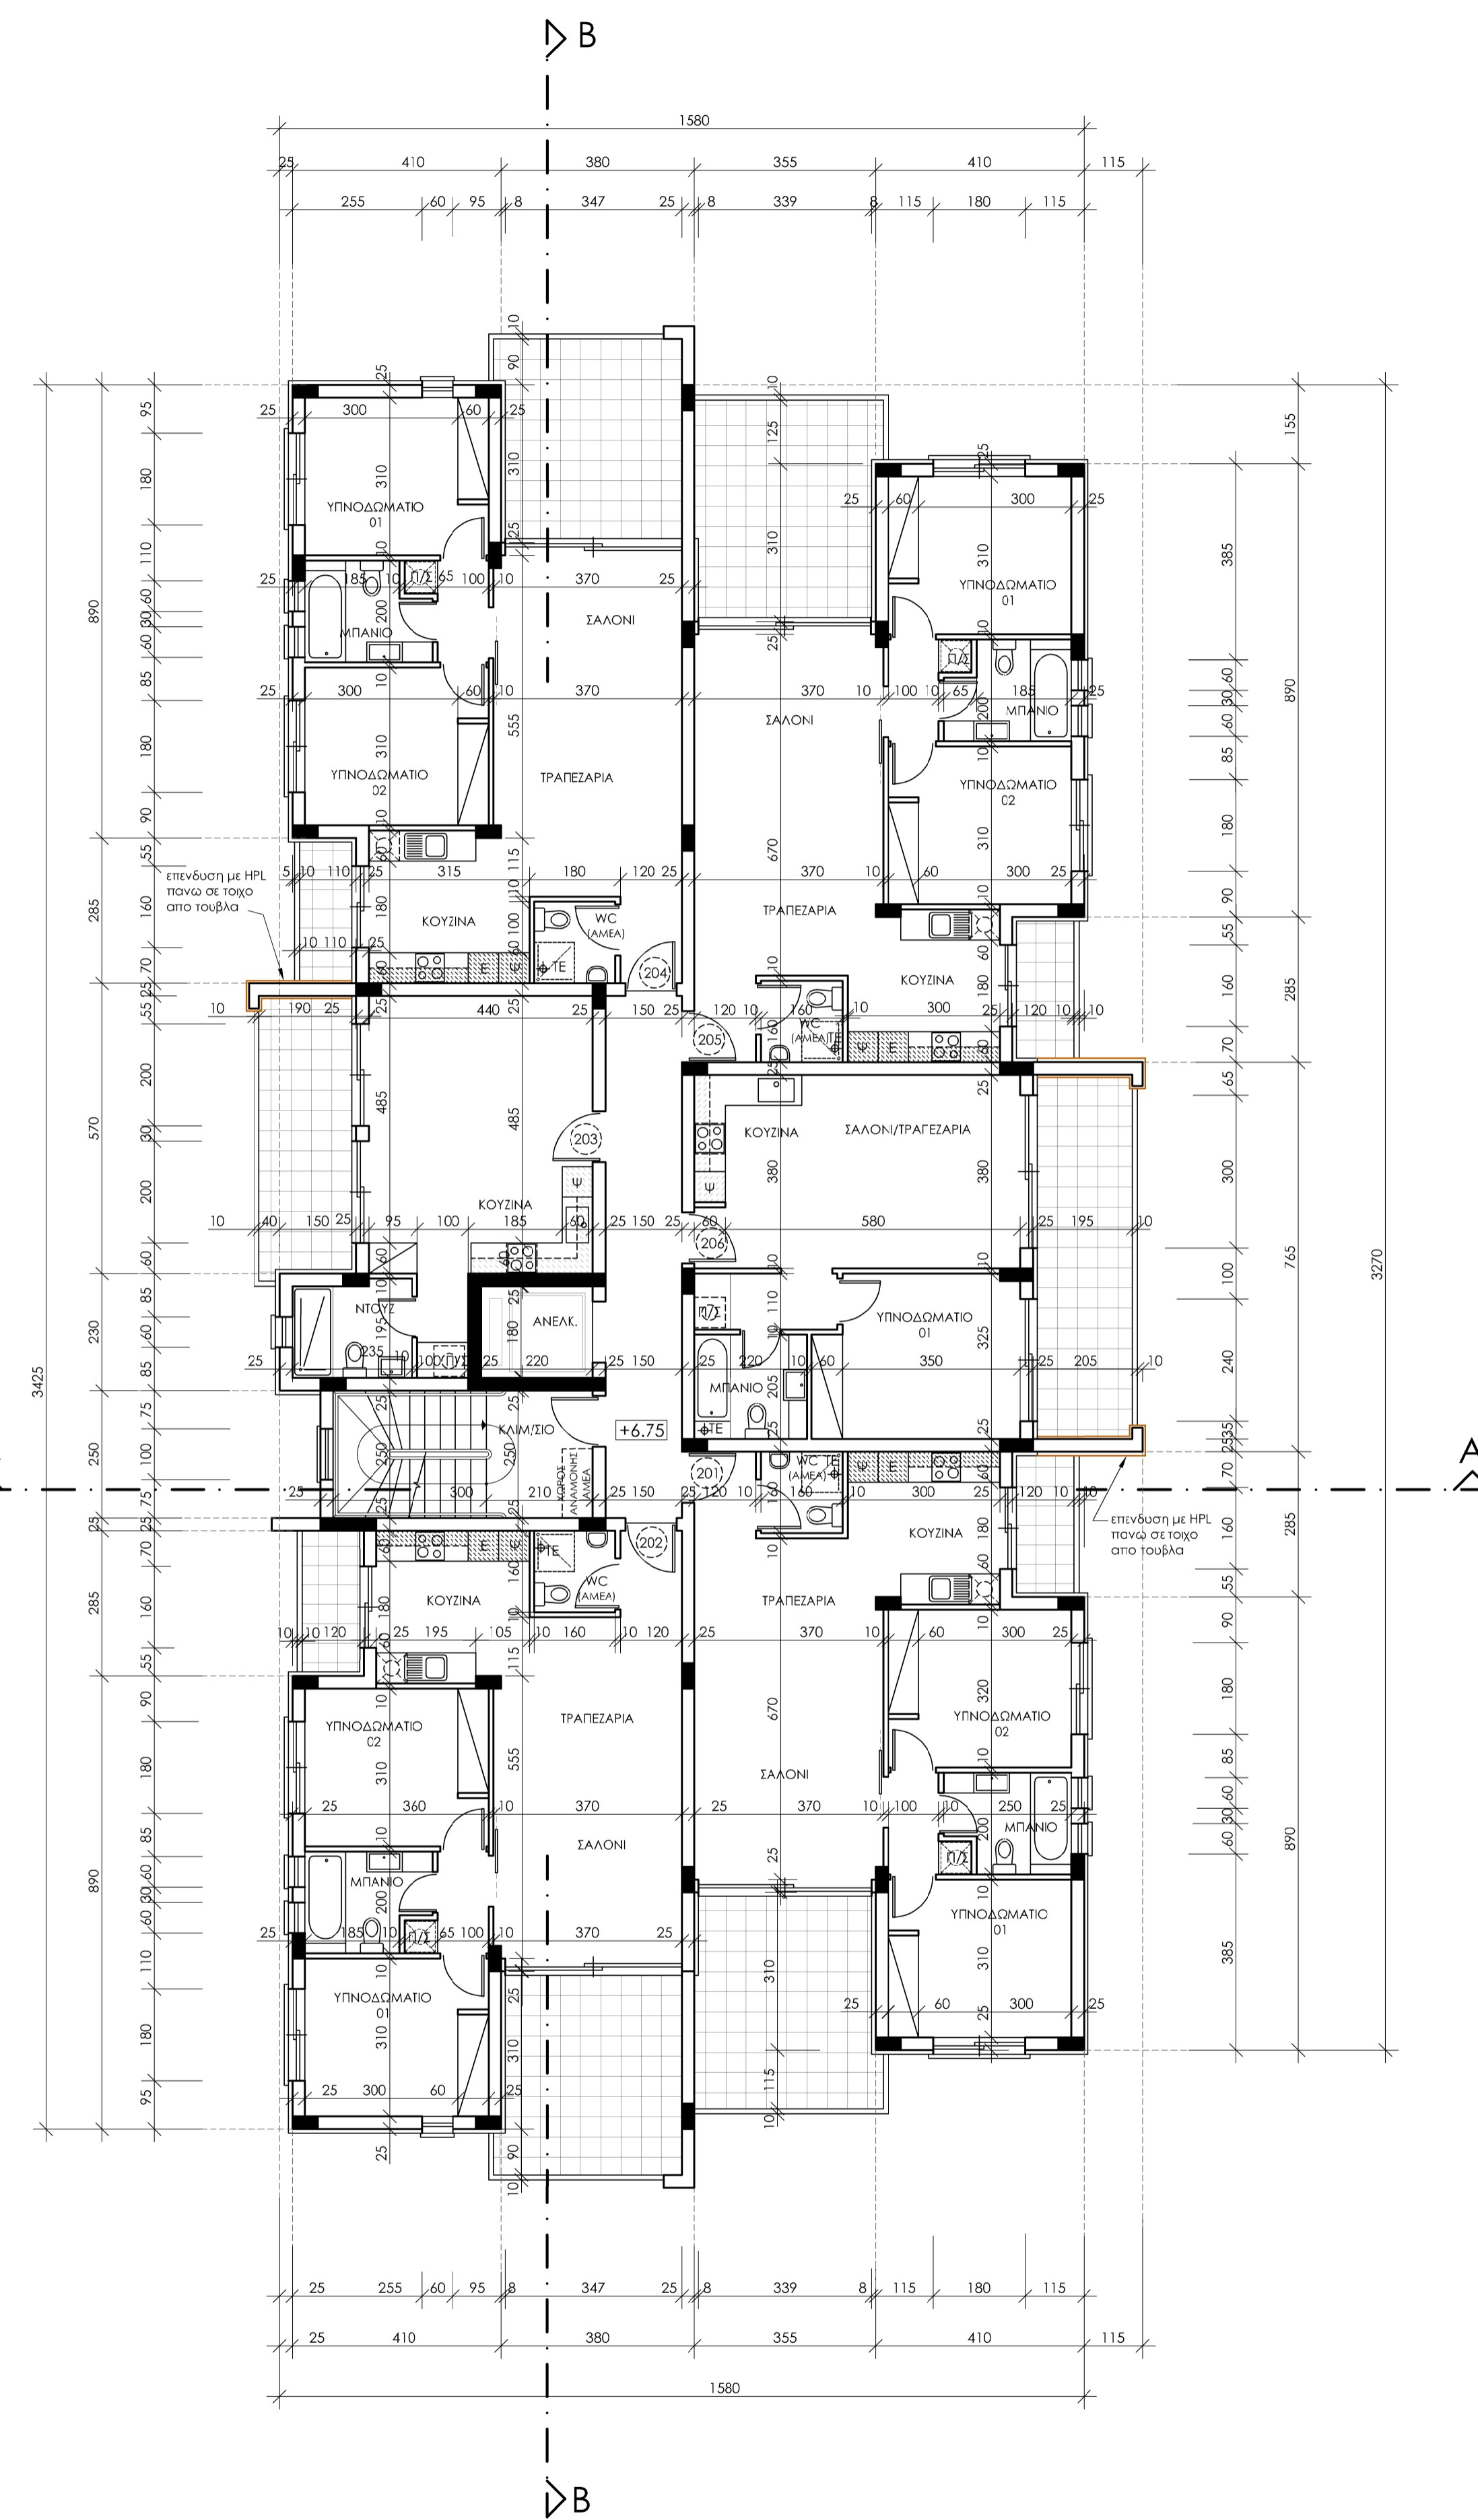

ΚΑΤΟΨΗ 2ου ΟΡΟΦΟΥ BLOCK B

series of drawings / σειρά σχεδίων ΠΟΛΕΟΔΟΜΙΑ & ΔΙΑΒΟΥΛΕΥΣΕΙΣ ΜΕ ΔΗΜΟΣΙΑ ΕΡΓΑ, ΞΥΛΙΝΑ ΕΡΓΑΣΙΑ & Α.Π.Ε.	date / ημερομηνία 22/10/2024	number / αριθμός 01
job title / τίτλος έργου MAMAS EAGLE GARDENS by EVAMEK DEVELOPMENT LTD BLOCK B	scale / κλίμακα 1:100	date / ημερομηνία 6/2024
drawing title / τίτλος σχεδίου ΚΑΤΟΨΗ 1ου & 2ου ΟΡΟΦΟΥ	drawn / σχεδίασθηκε Χ.Τ. Μ.Κ.	checked / ελέγχθηκε Α.Τ.
job no / αριθμός έργου Α.Φ. 2024/01	drawing no / αριθμός σχεδίου B2	



79, Nikou Pattichi, 3070 Limassol
T:0035725336855, 0035725818018
F:003572587083
E:tzionis.tzionis@cytanet.com.cy
P:tzionisarchitects