


ΚΑΤΩΦΗ 1ου ΟΡΟΦΟΥ

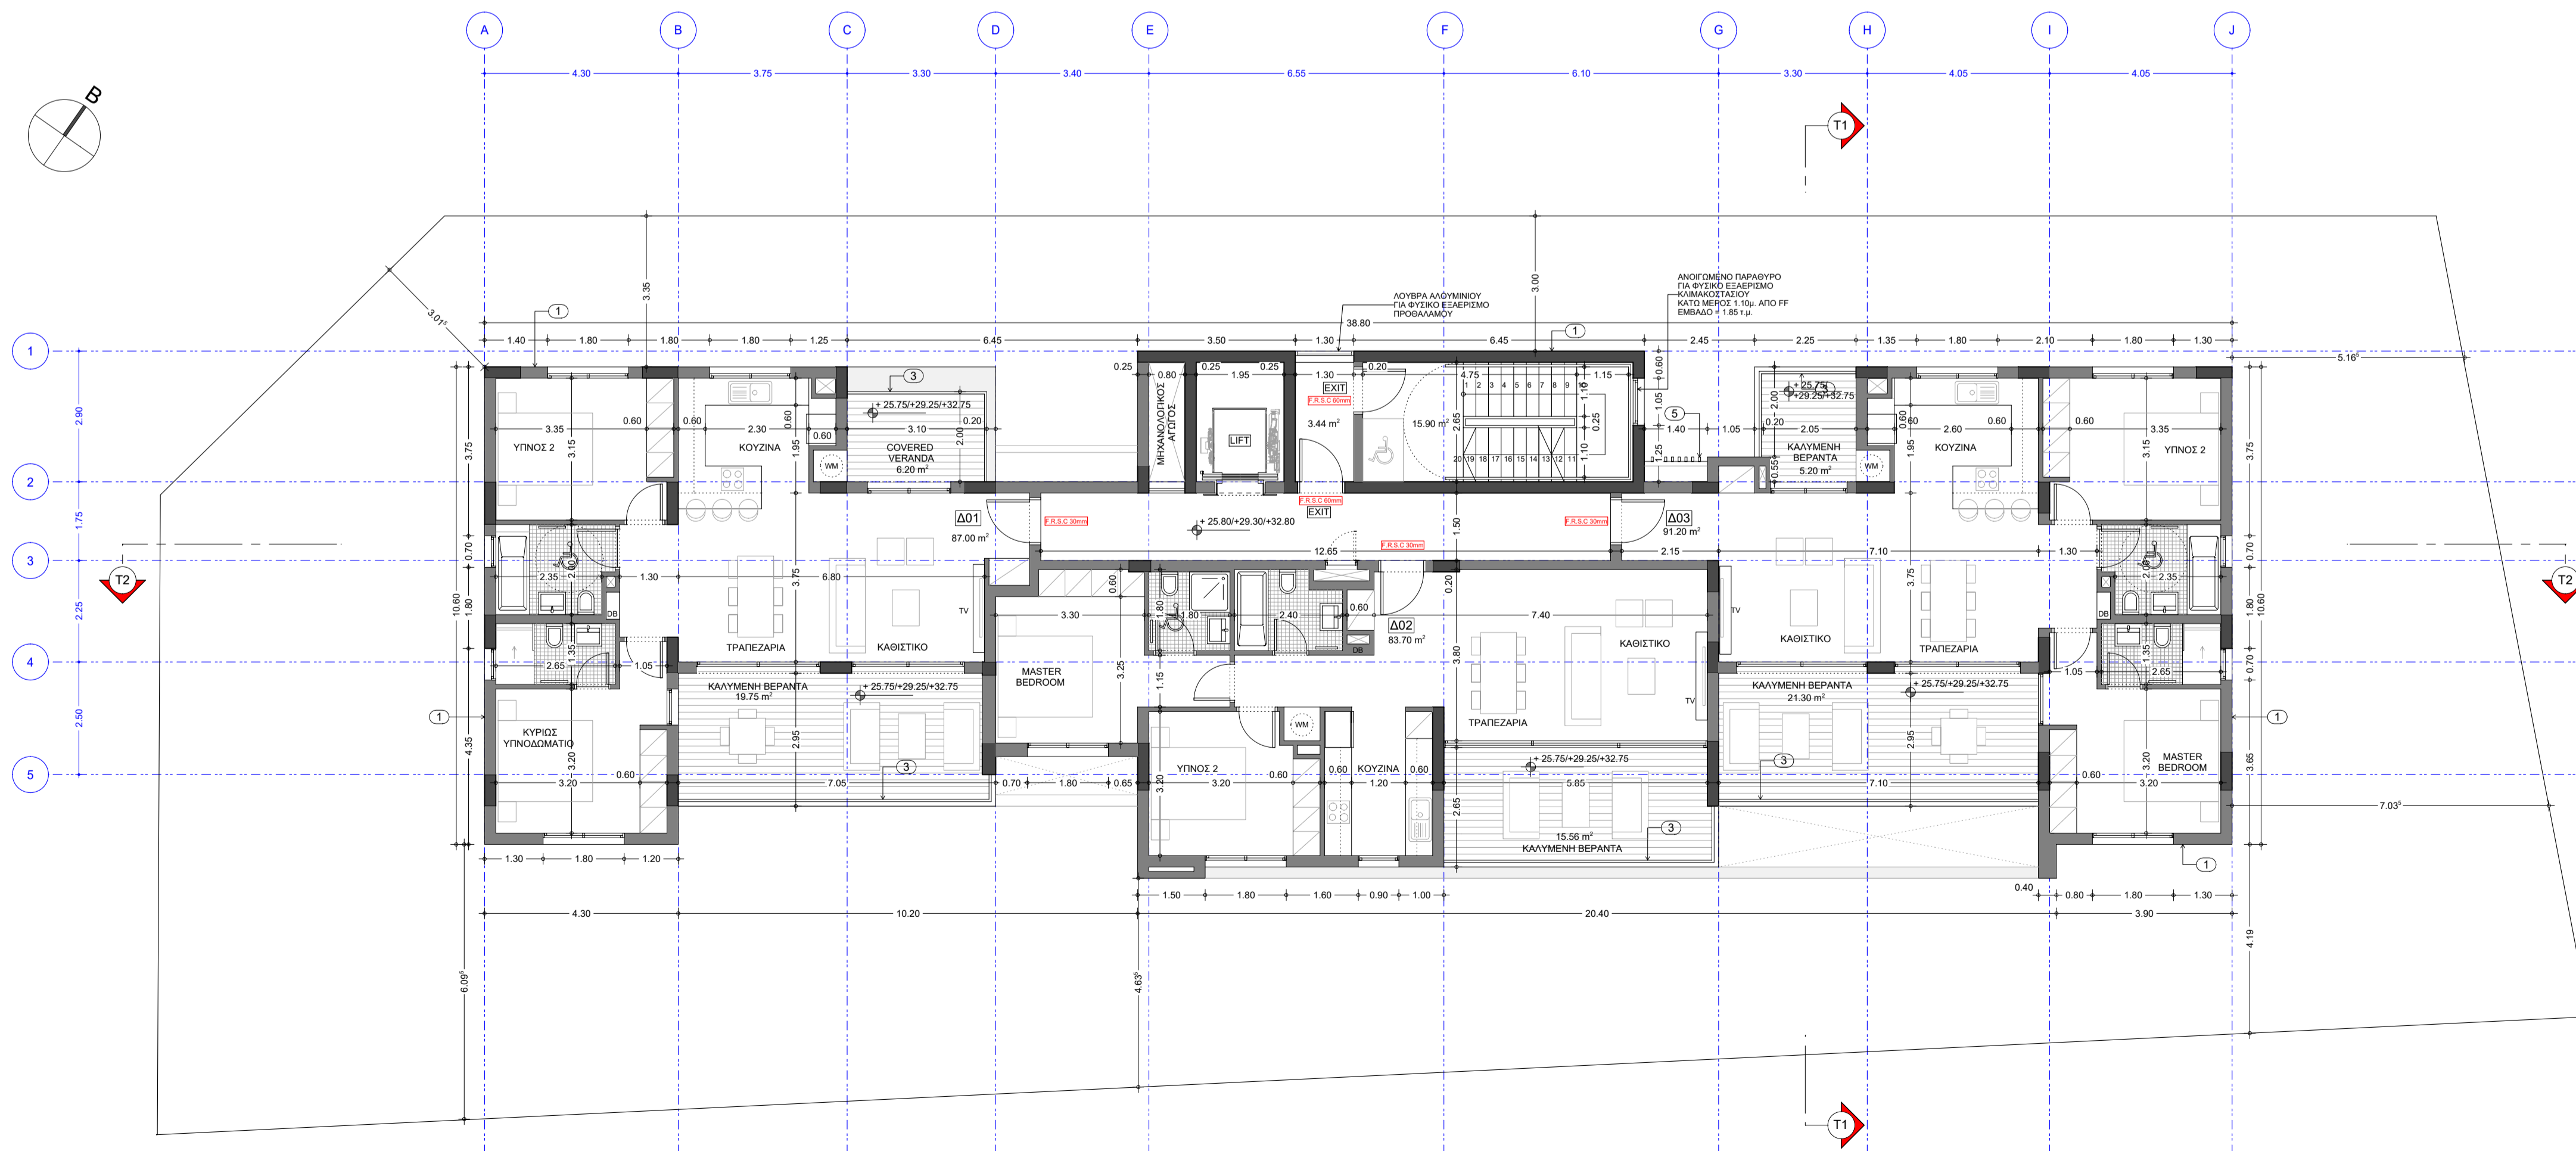

ΚΑΤΩΦΗ 2ου-4ου ΟΡΟΦΟΥ

ΥΠΟΜΝΗΜΑ ΣΧΕΔΙΩΝ

- ⊕ 0.00 ΥΦΙΣΤΑΜΕΝΗ ΣΤΑΘΜΗ
- ⊖ FFL 0.00 ΠΡΟΤΕΙΝΟΜΕΝΗ ΣΤΑΘΜΗ ΤΕΛΕΙΩΜΕΝΟΥ ΔΑΠΕΔΟΥ
- ▽ FFL +1.00 ΣΤΑΘΜΗ ΤΕΛΕΙΩΜΕΝΟΥ ΔΑΠΕΔΟΥ
- ▲ SCL +1.00 ΚΑΤΩ ΣΤΑΘΜΗ ΠΛΑΚΑΣ
- ▼ SFL +1.00 ΑΝΩ ΣΤΑΘΜΗ ΠΛΑΚΑΣ
- ▼ TOB +1.00 ΑΝΩ ΣΤΑΘΜΗ ΔΟΚΑΡΙΟΥ
- ▼ +1.00 ΓΕΝΙΚΗ ΣΤΑΘΜΗ
- ♿ ΧΡΗΣΗ ΑΠΟ ΑΜΕΑ

ΥΠΟΜΝΗΜΑ ΥΛΙΚΩΝ

- ① ΕΠΙΧΡΙΣΜΑ - ΓΡΑΦΙΑΤΟ ΛΕΥΚΟ
- ② ΕΠΙΧΡΙΣΜΑ - ΓΡΑΦΙΑΤΟ ΓΚΡΙΖΟ
- ③ ΓΥΑΛΙΝΟ ΚΥΓΚΛΩΔΙΟ
- ④ ΜΕΤΑΛΛΙΚΟ ΚΥΓΚΛΩΔΙΟ
- ⑤ ΠΑΣΑΜΑΝΑ ΑΛΟΥΜΙΝΙΟΥ

ΑΡΧΙΤΕΚΤΟΝΑΣ / ARCHITECT  
 ΜΕΛΕΤΗ ΕΒΑΡΧΑΡΩΤΗΣ / ΕΠΙΒΛΕΨΗ  
**MARIOS ECONOMIDES + MARIA AKKELIDOU**  
 ARCHITECTS LLC  
 7 ARNALDAS STREET, 1060, NICOSIA, CYPRUS  
 TEL: 22 755080, FAX: 22 755085  
 e-mail: info@mema-arch.com

ΚΥΡΙΟΣ ΕΡΓΟΥ / CLIENT  
**GOODPROPS LIMITED**

ΕΡΓΟ / PROJECT  
**PARK AZURE**  
 ΤΙΤΛΟΣ ΣΧΕΔΙΟΥ / DWG TITLE  
**ΚΑΤΩΦΗ 1ΟΥ ΟΡΟΦΟΥ & ΚΑΤΩΦΗ 2ΟΥ-4ΟΥ ΟΡΟΦΟΥ**

ΜΕΛΕΤΗ / STUDY	ΑΡΧΙΤΕΚΤΟΝΙΚΗ	ΑΡ. ΣΧΕΔΙΟΥ / DRAWING NO	<b>A1.2</b>
ΦΑΣΗ / DESIGN PHASE	ΠΟΛΕΟΔΟΜΙΚΗ	ΑΝΑΘΕΩΡΗΣΕΙΣ / REVISIONS	
ΑΡ. ΜΕΛΕΤΗΣ / JOB NO	190/2025	1	2
ΚΛΙΜ. ΣΚΑΛΗ	1/100@A1	ΗΜΕΡΑ / DATE	10/02/2026
ΑΡ. ΣΧ/Δ / PLOT FILE	PL2	ΕΛΕΓΧΟΣ / CHECKED	M.A.