


ΚΑΤΩΦΗ 5ου ΟΡΟΦΟΥ

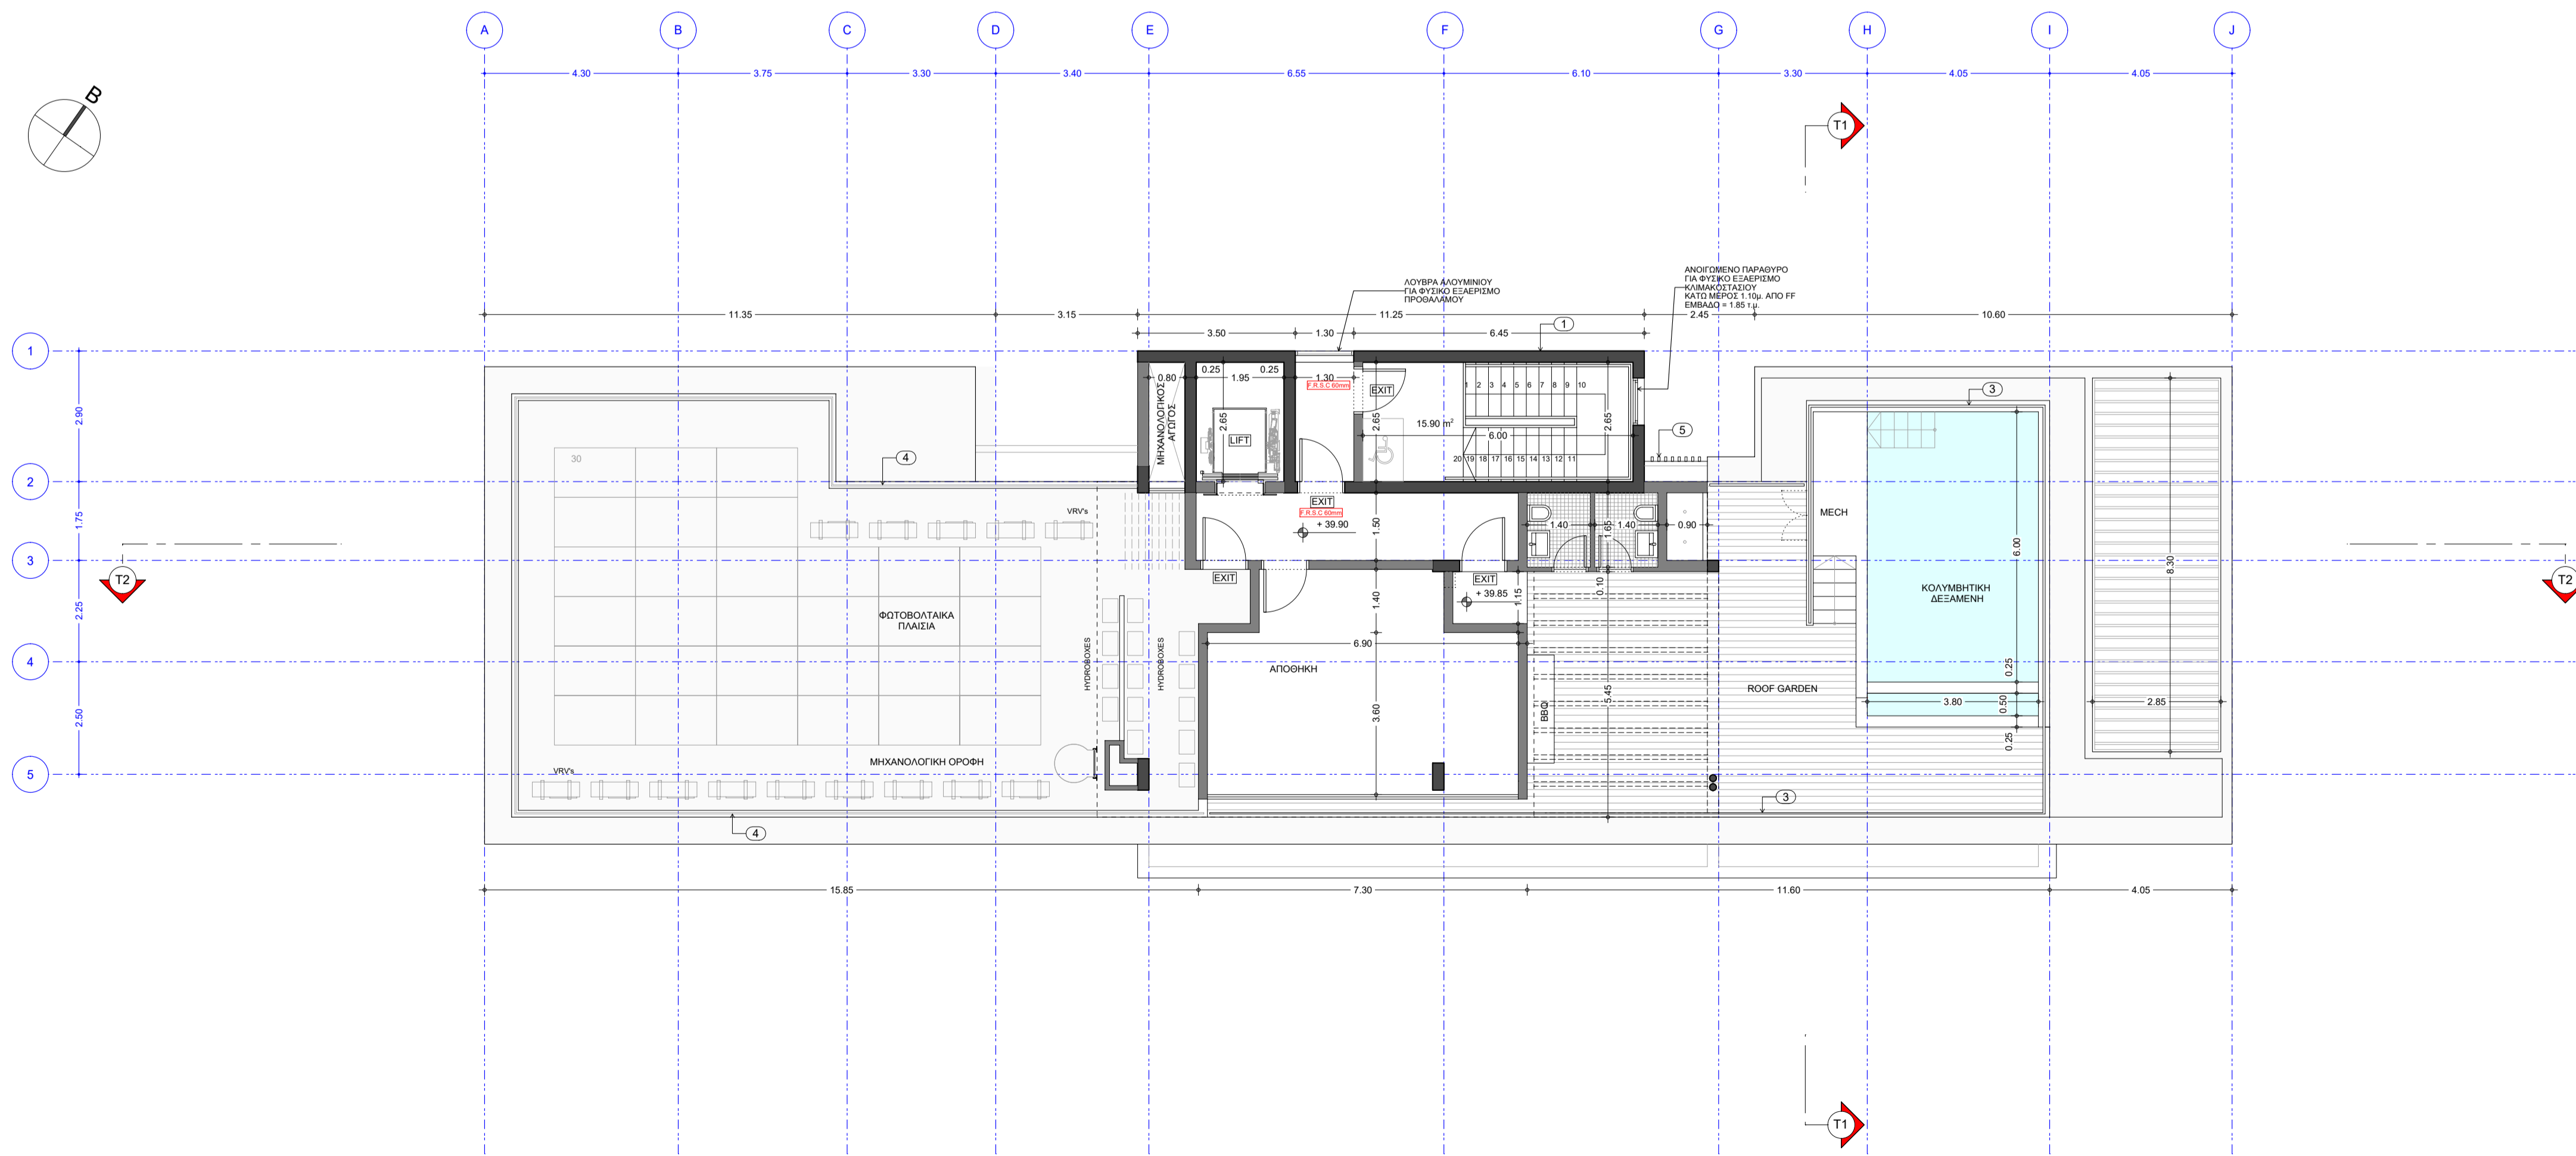

ΚΑΤΩΦΗ ROOF GARDEN

ΥΠΟΜΝΗΜΑ ΣΧΕΔΙΩΝ

- ⊕ 0.00 ΥΦΙΣΤΑΜΕΝΗ ΣΤΑΘΜΗ
- ⊕ FFL 0.00 ΠΡΟΤΕΙΝΟΜΕΝΗ ΣΤΑΘΜΗ ΤΕΛΕΙΩΜΕΝΟΥ ΔΑΠΕΔΟΥ
- ▽ FFL +1.00 ΣΤΑΘΜΗ ΤΕΛΕΙΩΜΕΝΟΥ ΔΑΠΕΔΟΥ
- ▲ SCL +1.00 ΚΑΤΩ ΣΤΑΘΜΗ ΠΛΑΚΑΣ
- ▼ SFL +1.00 ΑΝΩ ΣΤΑΘΜΗ ΠΛΑΚΑΣ
- ▼ ΤΟΒ +1.00 ΑΝΩ ΣΤΑΘΜΗ ΔΟΚΑΡΙΟΥ
- ▼ +1.00 ΓΕΝΙΚΗ ΣΤΑΘΜΗ
- ♿ ΧΡΗΣΗ ΑΠΟ ΑΜΕΑ

ΥΠΟΜΝΗΜΑ ΥΛΙΚΩΝ

- ① ΕΠΙΧΡΙΣΜΑ - ΓΡΑΦΙΑΤΟ ΛΕΥΚΟ
- ② ΕΠΙΧΡΙΣΜΑ - ΓΡΑΦΙΑΤΟ ΓΚΡΙΖΟ
- ③ ΓΥΑΛΙΝΟ ΚΥΤΚΛΩΔΜΑ
- ④ ΜΕΤΑΛΛΙΚΟ ΚΥΤΚΛΩΔΜΑ
- ⑤ ΠΑΣΑΜΑΝΑ ΑΛΟΥΜΙΝΙΟΥ

ΑΡΧΙΤΕΚΤΟΝΑΣ / ARCHITECT  
 ΜΕΛΕΤΗ ΕΒΑΡΧΑΡΩΤΗΣ / ΕΠΙΒΛΕΨΗ  
**MARIOS ECONOMIDES + MARIA AKKELIDOU**  
 ARCHITECTS LLC  
 7 ARNALDAS STREET, 1060, NICOSIA, CYPRUS  
 TEL: 22 755080, FAX: 22 755085  
 e-mail: info@mema-arch.com

ΚΥΡΙΟΣ ΕΡΓΟΥ / CLIENT

**GOODPROPS LIMITED**

ΕΡΓΟ / PROJECT

**PARK AZURE**

ΤΙΤΛΟΣ ΣΧΕΔΙΟΥ / DWG TITLE

**ΚΑΤΩΦΗ 5ΟΥ ΟΡΟΦΟΥ & ΚΑΤΩΦΗ ROOF GARDEN**

ΜΕΛΕΤΗ / STUDY

**ΑΡΧΙΤΕΚΤΟΝΙΚΗ**

ΑΡ. ΣΧΕΔΙΟΥ / DRAWING NO

**A1.3**

ΦΑΣΗ / DESIGN PHASE

**ΠΟΛΕΟΔΟΜΙΚΗ**

ΑΡ. ΜΕΛΕΤΗΣ / JOB NO

**190/2025**

ΑΝΑΘΕΩΡΗΣΕΙΣ / REVISIONS

1 2 3 4 5 6 7 8 9

ΚΛΜ/ SCALE

**1/100@A1**

ΗΜΕΡΑ / DATE

**10/02/2026**

ΑΡ. ΣΧ/ PLOT FILE

**PL3**

ΕΛΕΓΧΟΣ / CHECKED

**M.A.**