




ΣΗΜΕΙΩΣΕΙΣ:

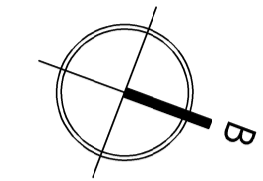


- υφιστάμενο υψόμετρο
- προτεινόμενο υψόμετρο που αναφέρεται στο τελειωμένο πάτωμα
- τεχνητός εξαερισμός
- πλυντήριο - σιγαντήριο

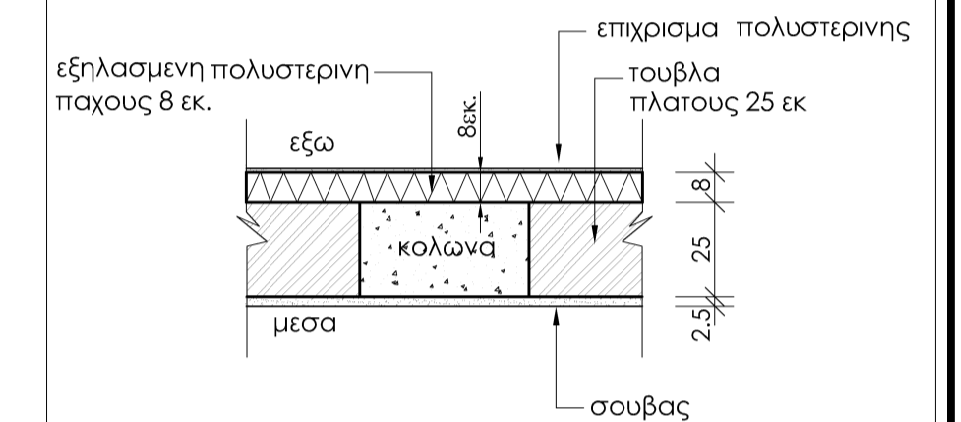

Λεπτομερεια εξωτερικης τοιχοποιιας 25 εκ.
σε οριζοντια τομη κλ. 1:20

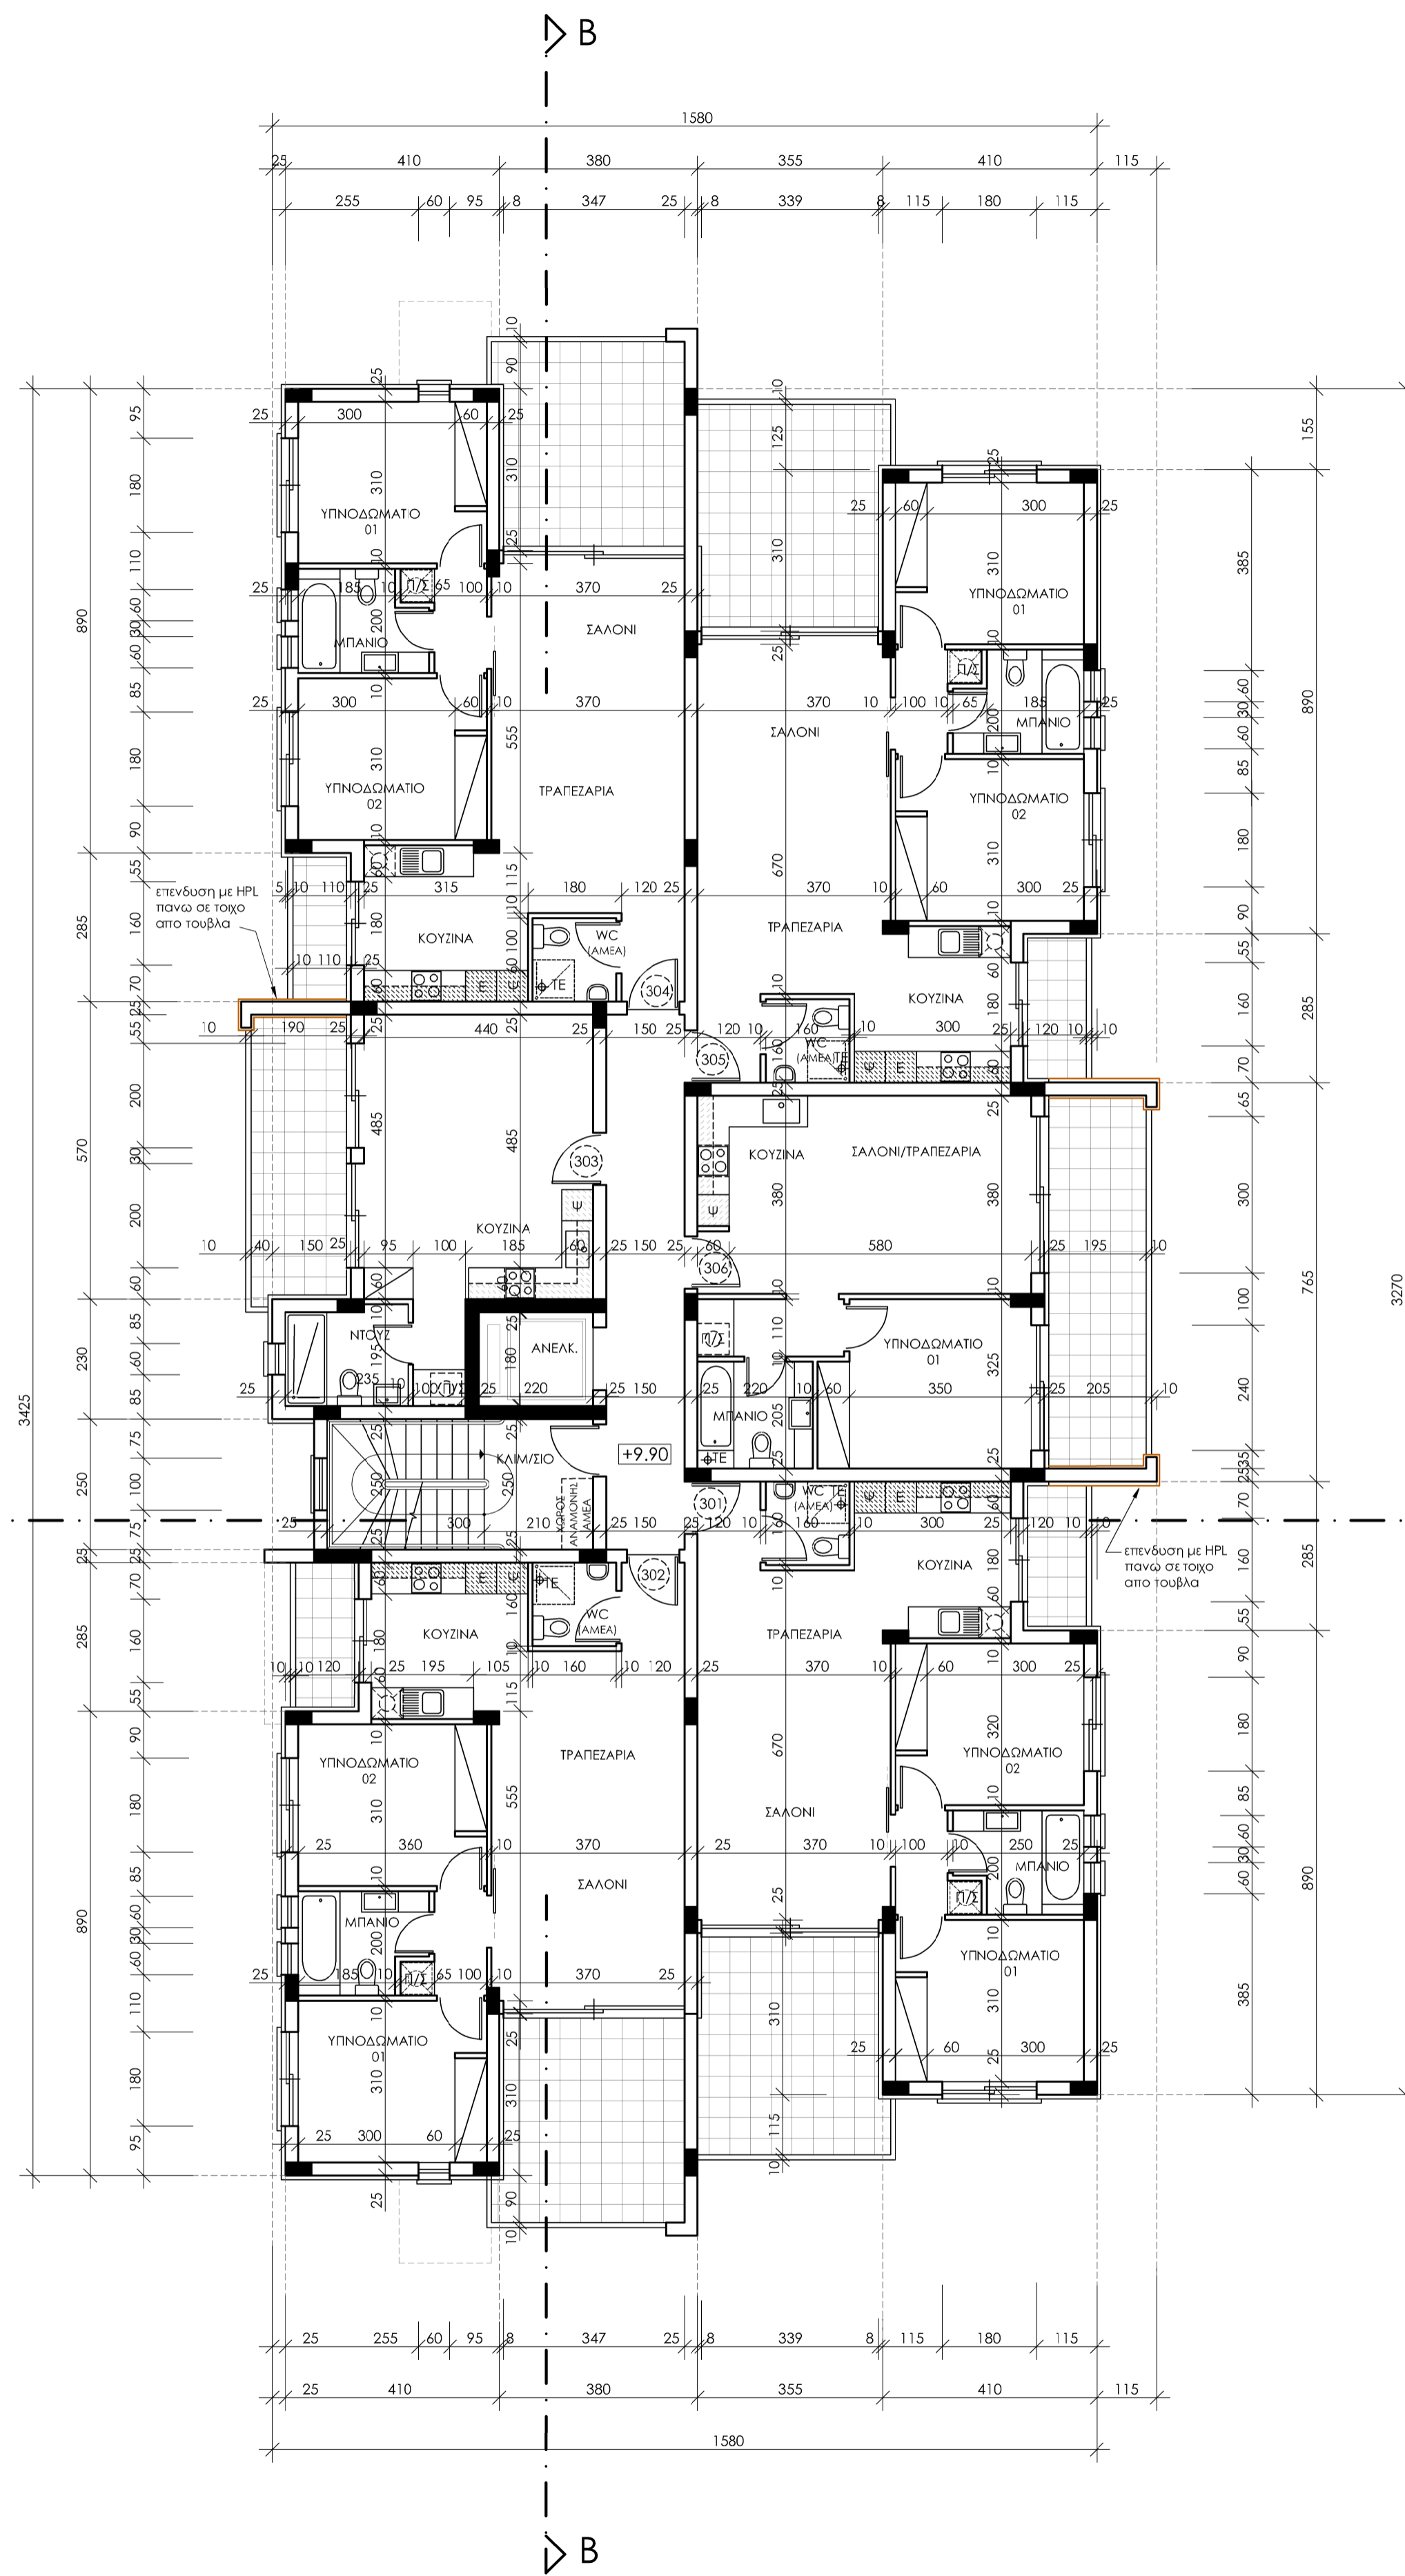


ΚΑΤΟΨΗ 3ου ΟΡΟΦΟΥ BLOCK B

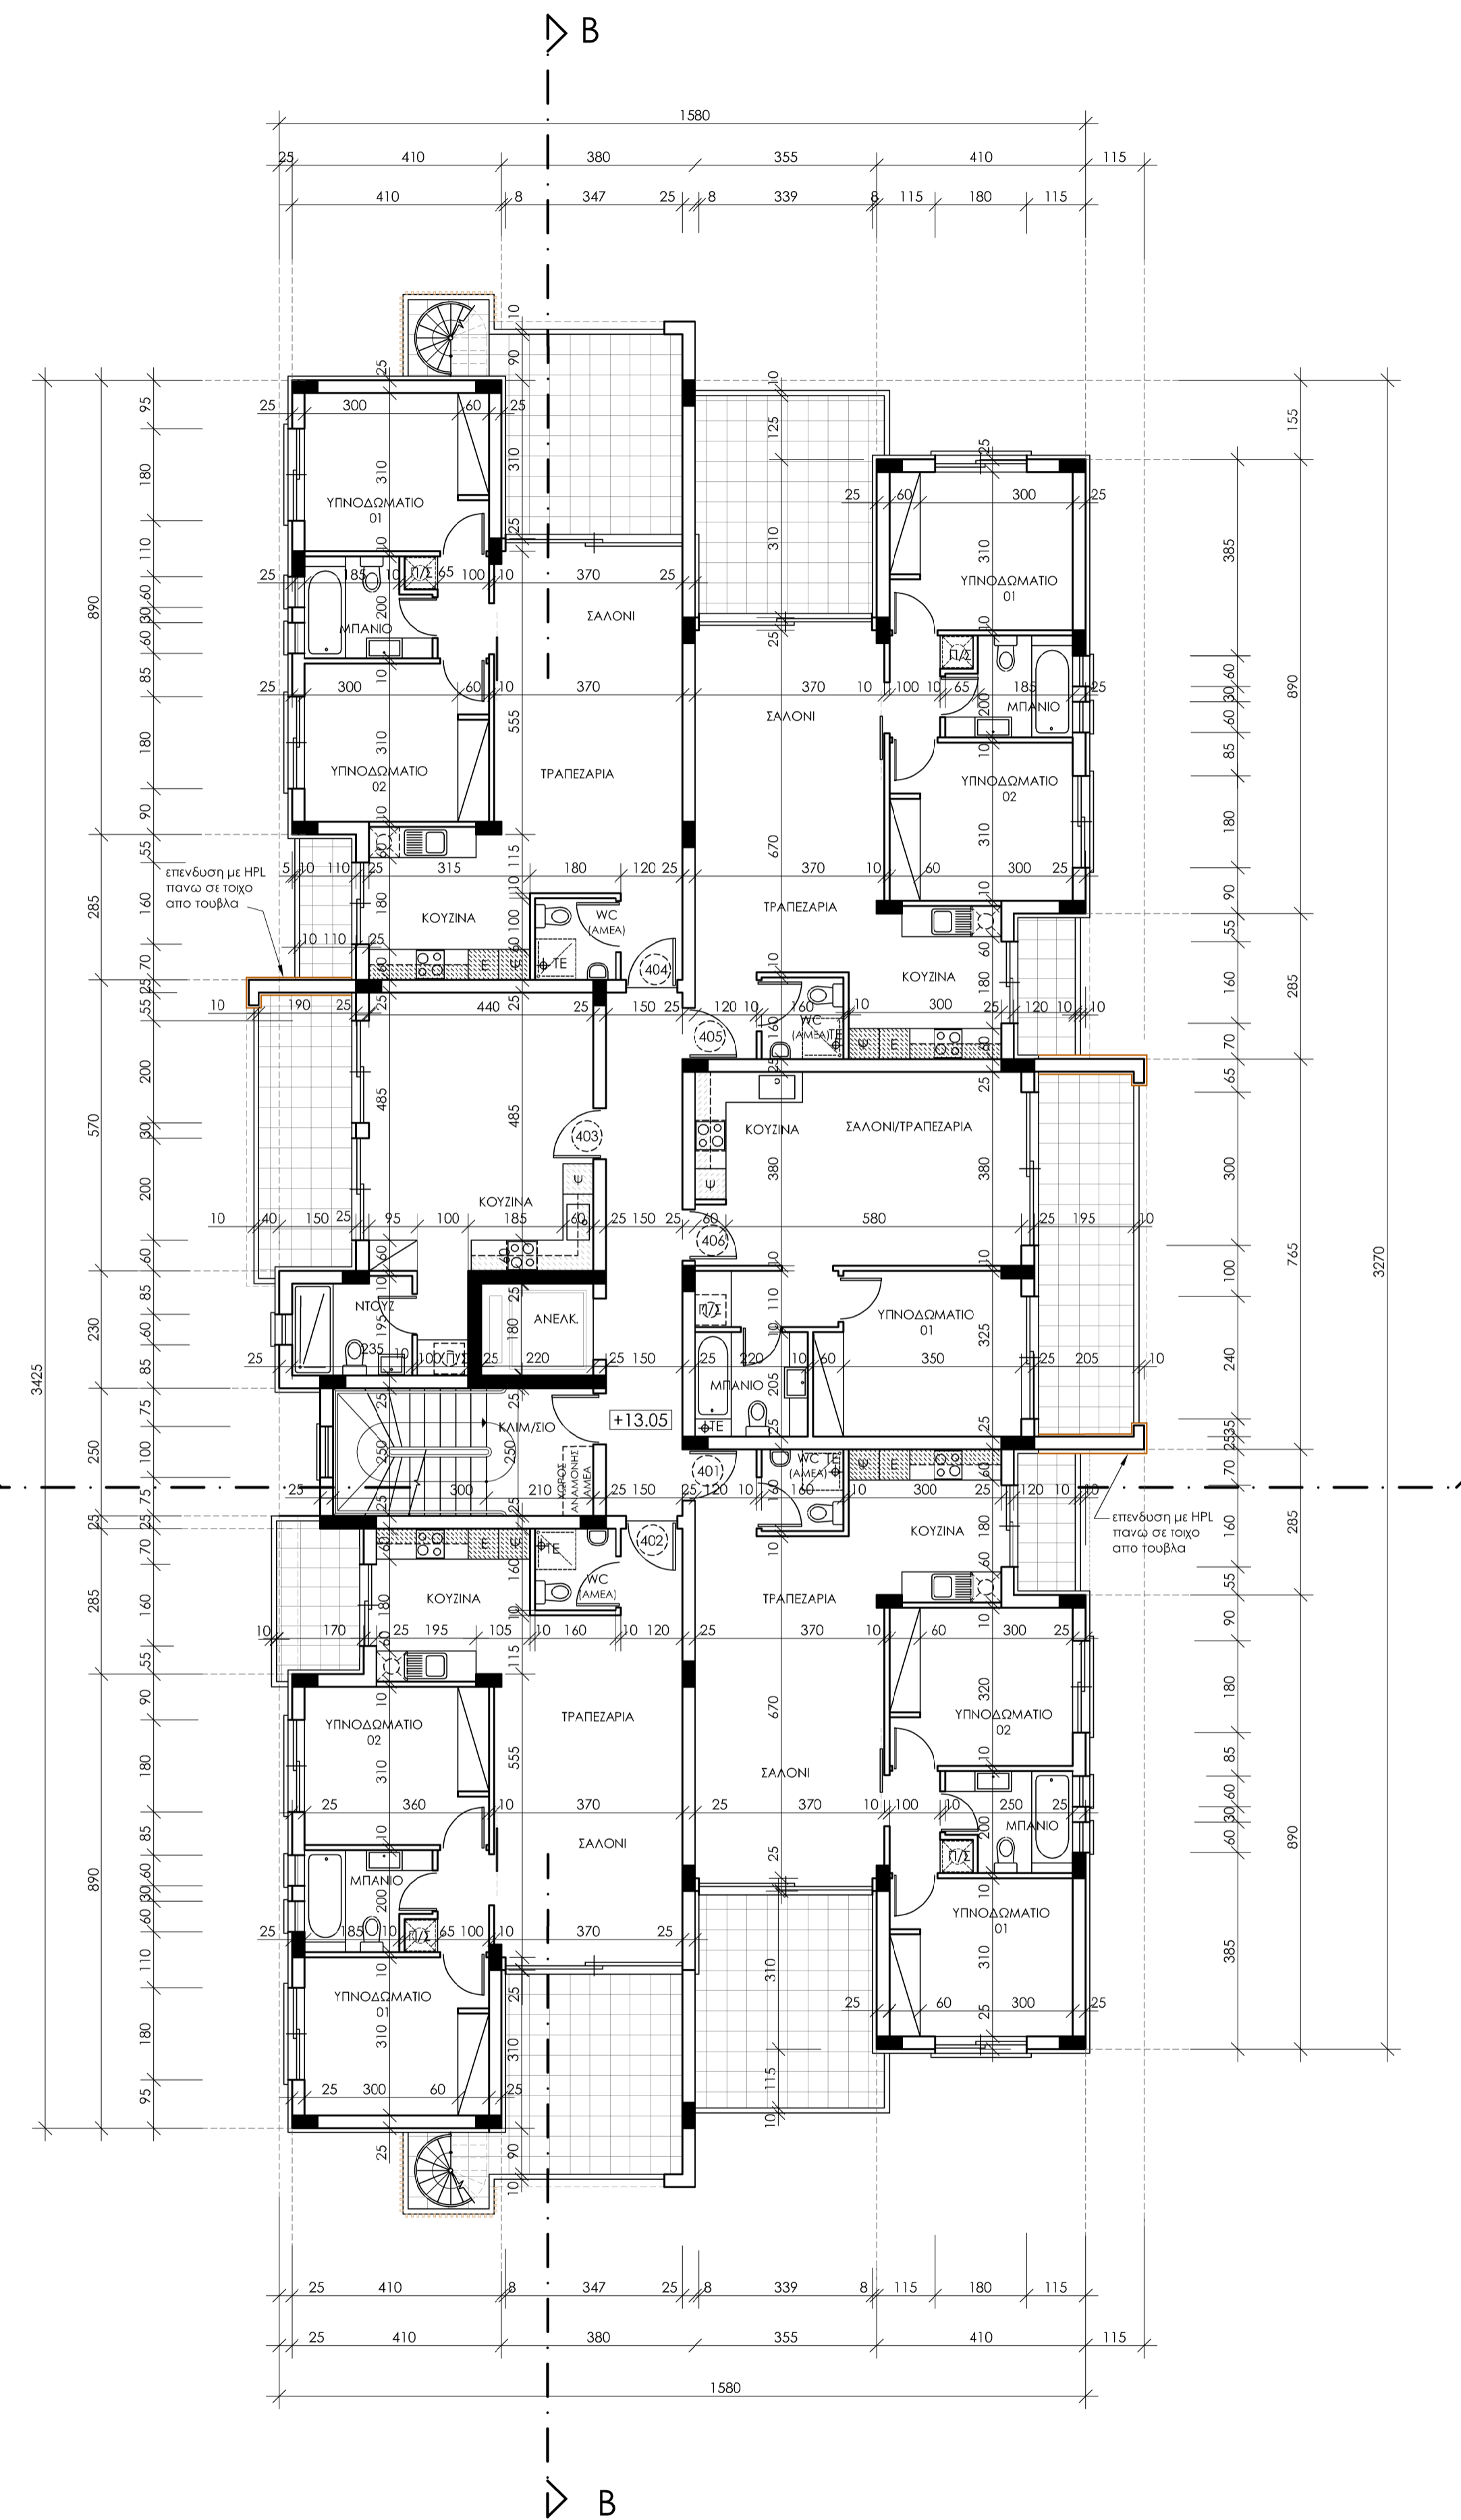

ΚΑΤΟΨΗ 4ου ΟΡΟΦΟΥ BLOCK B

series of drawings / σειρά σχεδίων ΠΟΛΕΟΔΟΜΙΑ & ΔΙΑΒΟΥΛΕΥΣΕΙΣ ΜΕ ΔΗΜΟΣΙΑ ΕΡΓΑ, ΞΥΛΙΝΑ ΕΡΓΑΣΙΑ & Α.Μ.Ε.	date / ημερομηνία 22/10/2024	number / αριθμός
job title / τίτλος έργου MAMAS EAGLE GARDENS by EVAMEK DEVELOPMENT LTD BLOCK B	scale / κλίμακα 1:100	date / ημερομηνία 6/2024
drawing title / τίτλος σχεδίου ΚΑΤΟΨΗ 3ου & 4ου ΟΡΟΦΟΥ	drawn / σχεδίασθηκε Χ.Τ. Μ.Κ.	checked / ελέγχθηκε Α.Τ.
job no / αριθμός έργου Α.Φ. 2024/01	drawing no / αριθμός σχεδίου B3	

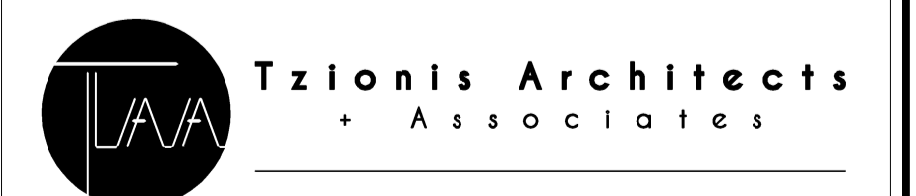

79, Nikou Pattichi, 3070 Limassol
T:0035725336855, 0035725818018
F:003572587083
E:tzionis.tzionis@tzi.net.com.cy
FB:tziionisarchitects