


ΚΑΤΩΦΗ ΥΠΟΓΕΙΟΥ

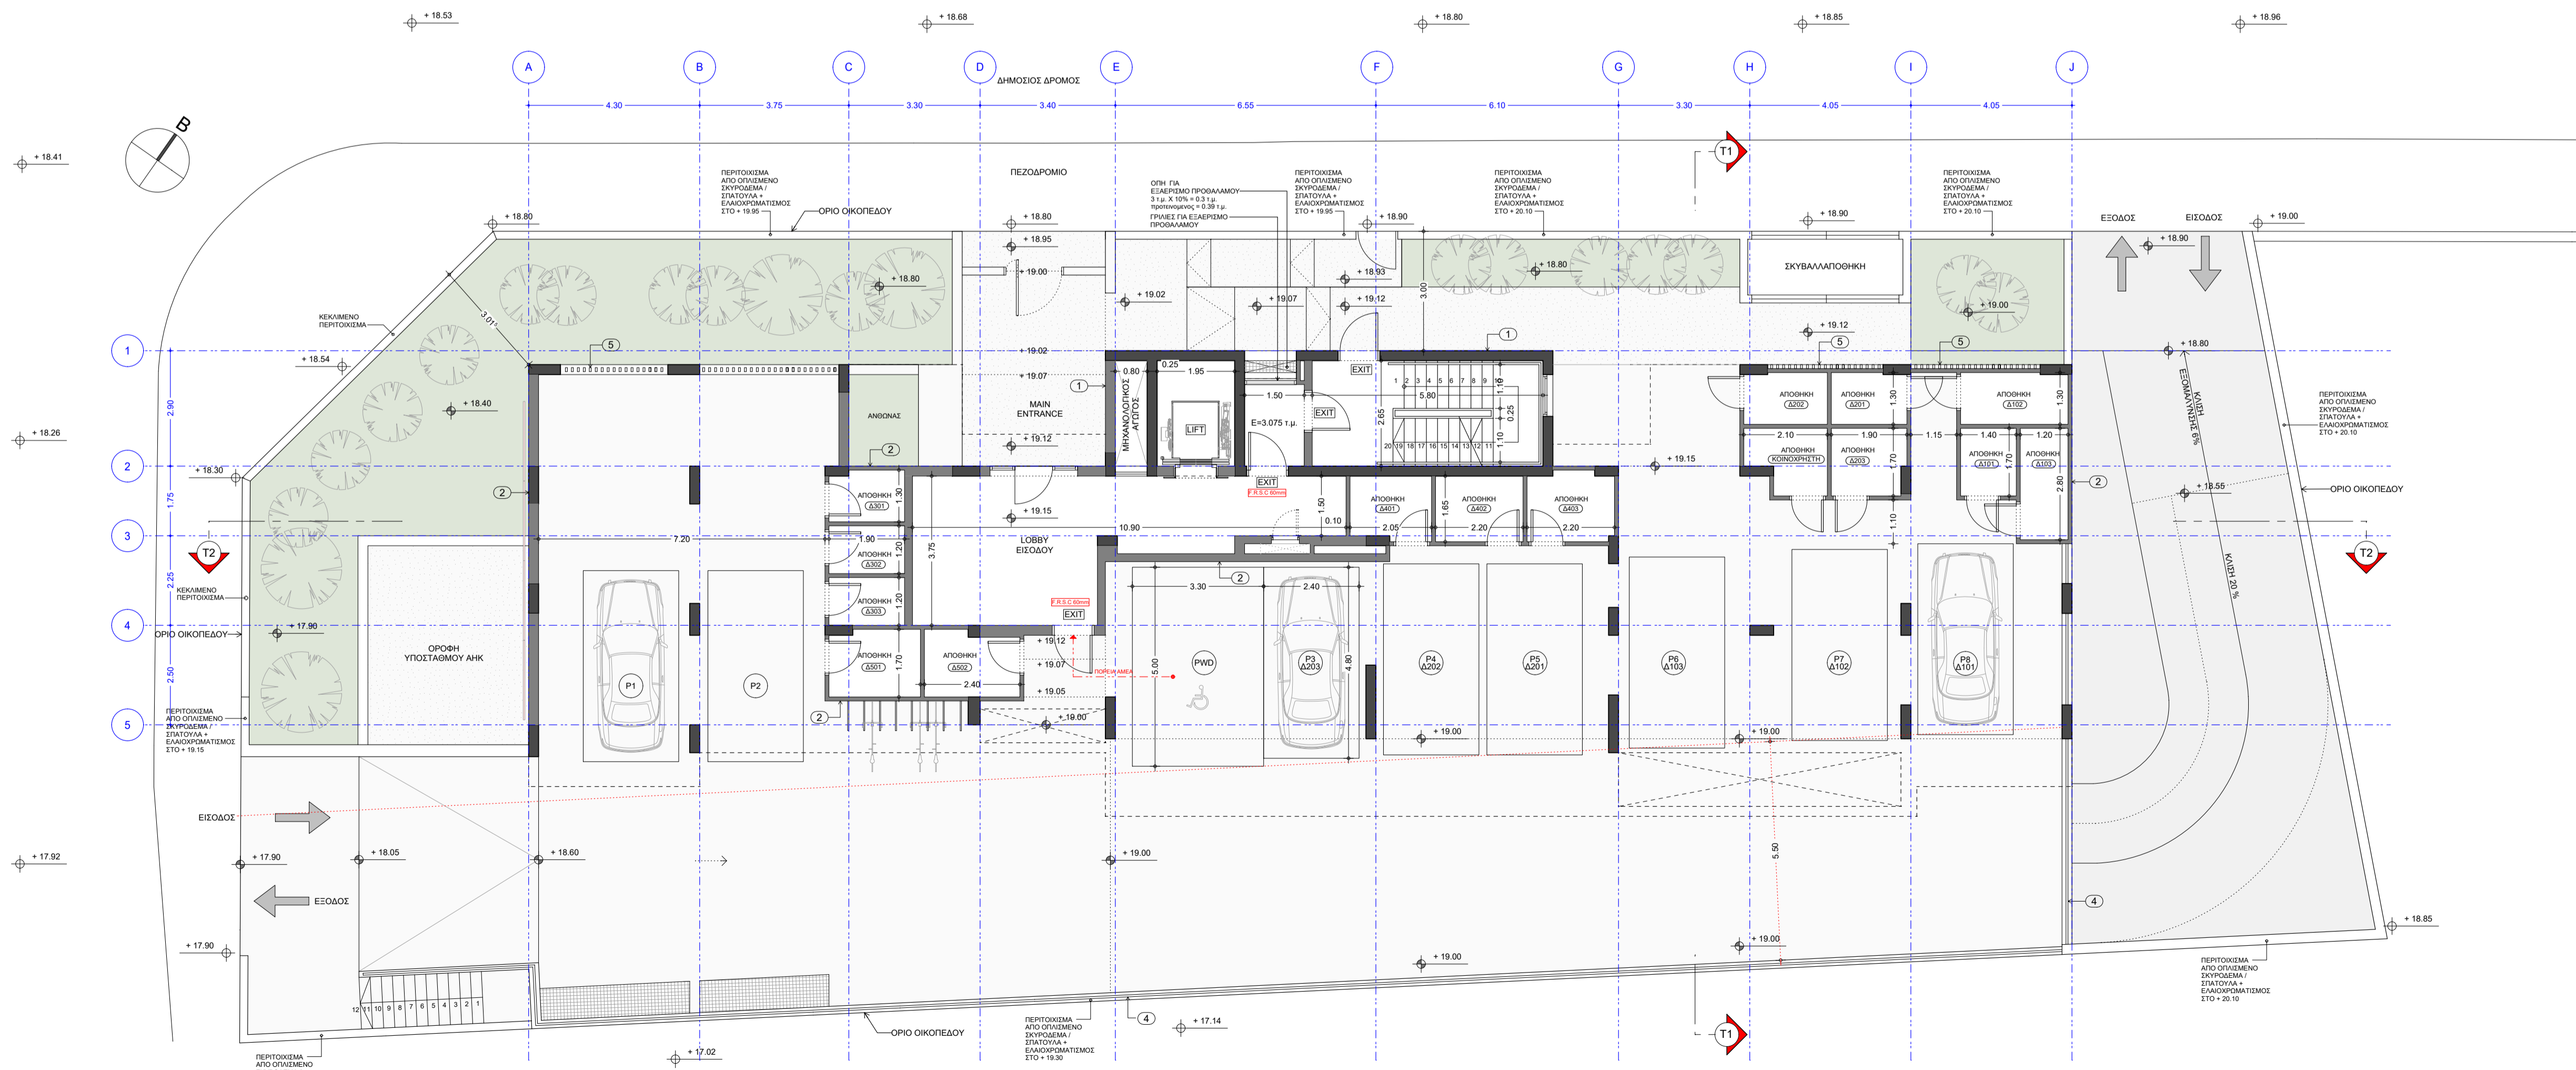

ΚΑΤΩΦΗ ΠΙΛΟΤΗΣ

ΥΠΟΜΝΗΜΑ ΣΧΕΔΙΩΝ

- 0.00 ΥΦΙΣΤΑΜΕΝΗ ΣΤΑΘΜΗ
- FFL 0.00 ΠΡΟΤΕΙΝΟΜΕΝΗ ΣΤΑΘΜΗ ΤΕΛΕΙΩΜΕΝΟΥ ΔΑΠΕΔΟΥ
- FFL +1.00 ΣΤΑΘΜΗ ΤΕΛΕΙΩΜΕΝΟΥ ΔΑΠΕΔΟΥ
- SCL +1.00 ΚΑΤΩ ΣΤΑΘΜΗ ΠΛΑΚΑΣ
- SFL +1.00 ΑΝΩ ΣΤΑΘΜΗ ΠΛΑΚΑΣ
- TOB +1.00 ΑΝΩ ΣΤΑΘΜΗ ΔΟΚΑΡΙΟΥ
- +1.00 ΓΕΝΙΚΗ ΣΤΑΘΜΗ
- ΧΡΗΣΗ ΑΠΟ ΑΜΕΑ

ΥΠΟΜΝΗΜΑ ΥΛΙΚΩΝ

- 1 ΕΠΙΧΡΙΣΜΑ - ΓΡΑΦΙΑΤΟ ΛΕΥΚΟ
- 2 ΕΠΙΧΡΙΣΜΑ - ΓΡΑΦΙΑΤΟ ΓΚΡΙΖΟ
- 3 ΓΥΑΛΙΝΟ ΚΥΚΛΩΔΙΜΑ
- 4 ΜΕΤΑΛΛΙΚΟ ΚΥΚΛΩΔΙΜΑ
- 5 ΠΑΣΑΜΑΝΑ ΑΛΟΥΜΙΝΙΟΥ

ΑΡΧΙΤΕΚΤΟΝΙΑΣ / ARCHITECT  
 ΜΕΛΕΤΗ ΕΒΑΡΧΑΡΩΤΗΣ / ΕΠΙΒΛΕΨΗ  
**MARIOS ECONOMIDES + MARIA AKKELIDOU**  
 ARCHITECTS LLC  
 7 ARNALDAS STREET, 1060, NICOSIA, CYPRUS  
 TEL: 22 755080, FAX: 22 755085  
 e-mail: info@mema-arch.com

ΚΥΡΙΟΣ ΕΡΓΟΥ / CLIENT  
**GOODPROPS LIMITED**

ΕΡΓΟ / PROJECT  
**PARK AZURE**  
 ΤΙΤΛΟΣ ΣΧΕΔΙΟΥ / DWG TITLE  
**ΚΑΤΩΦΗ ΥΠΟΓΕΙΟΥ & ΚΑΤΩΦΗ ΠΙΛΟΤΗΣ**

ΜΕΛΕΤΗ / STUDY	ΑΡΧΙΤΕΚΤΟΝΙΚΗ	ΑΡ. ΣΧΕΔΙΟΥ / DRAWING NO	<b>A1.1</b>
ΦΑΣΗ / DESIGN PHASE	ΠΟΛΕΟΔΟΜΙΚΗ	ΑΝΑΘΕΩΡΗΣΕΙΣ / REVISIONS	
ΑΡ. ΜΕΛΕΤΗΣ / JOB NO	190/2025	1	2
ΚΛΙΜΑ / SCALE	1/100@A1	3	4
ΗΜΕΡΑ / DATE	10/02/2026	5	6
		7	8
		9	
		PL1	M.A.