

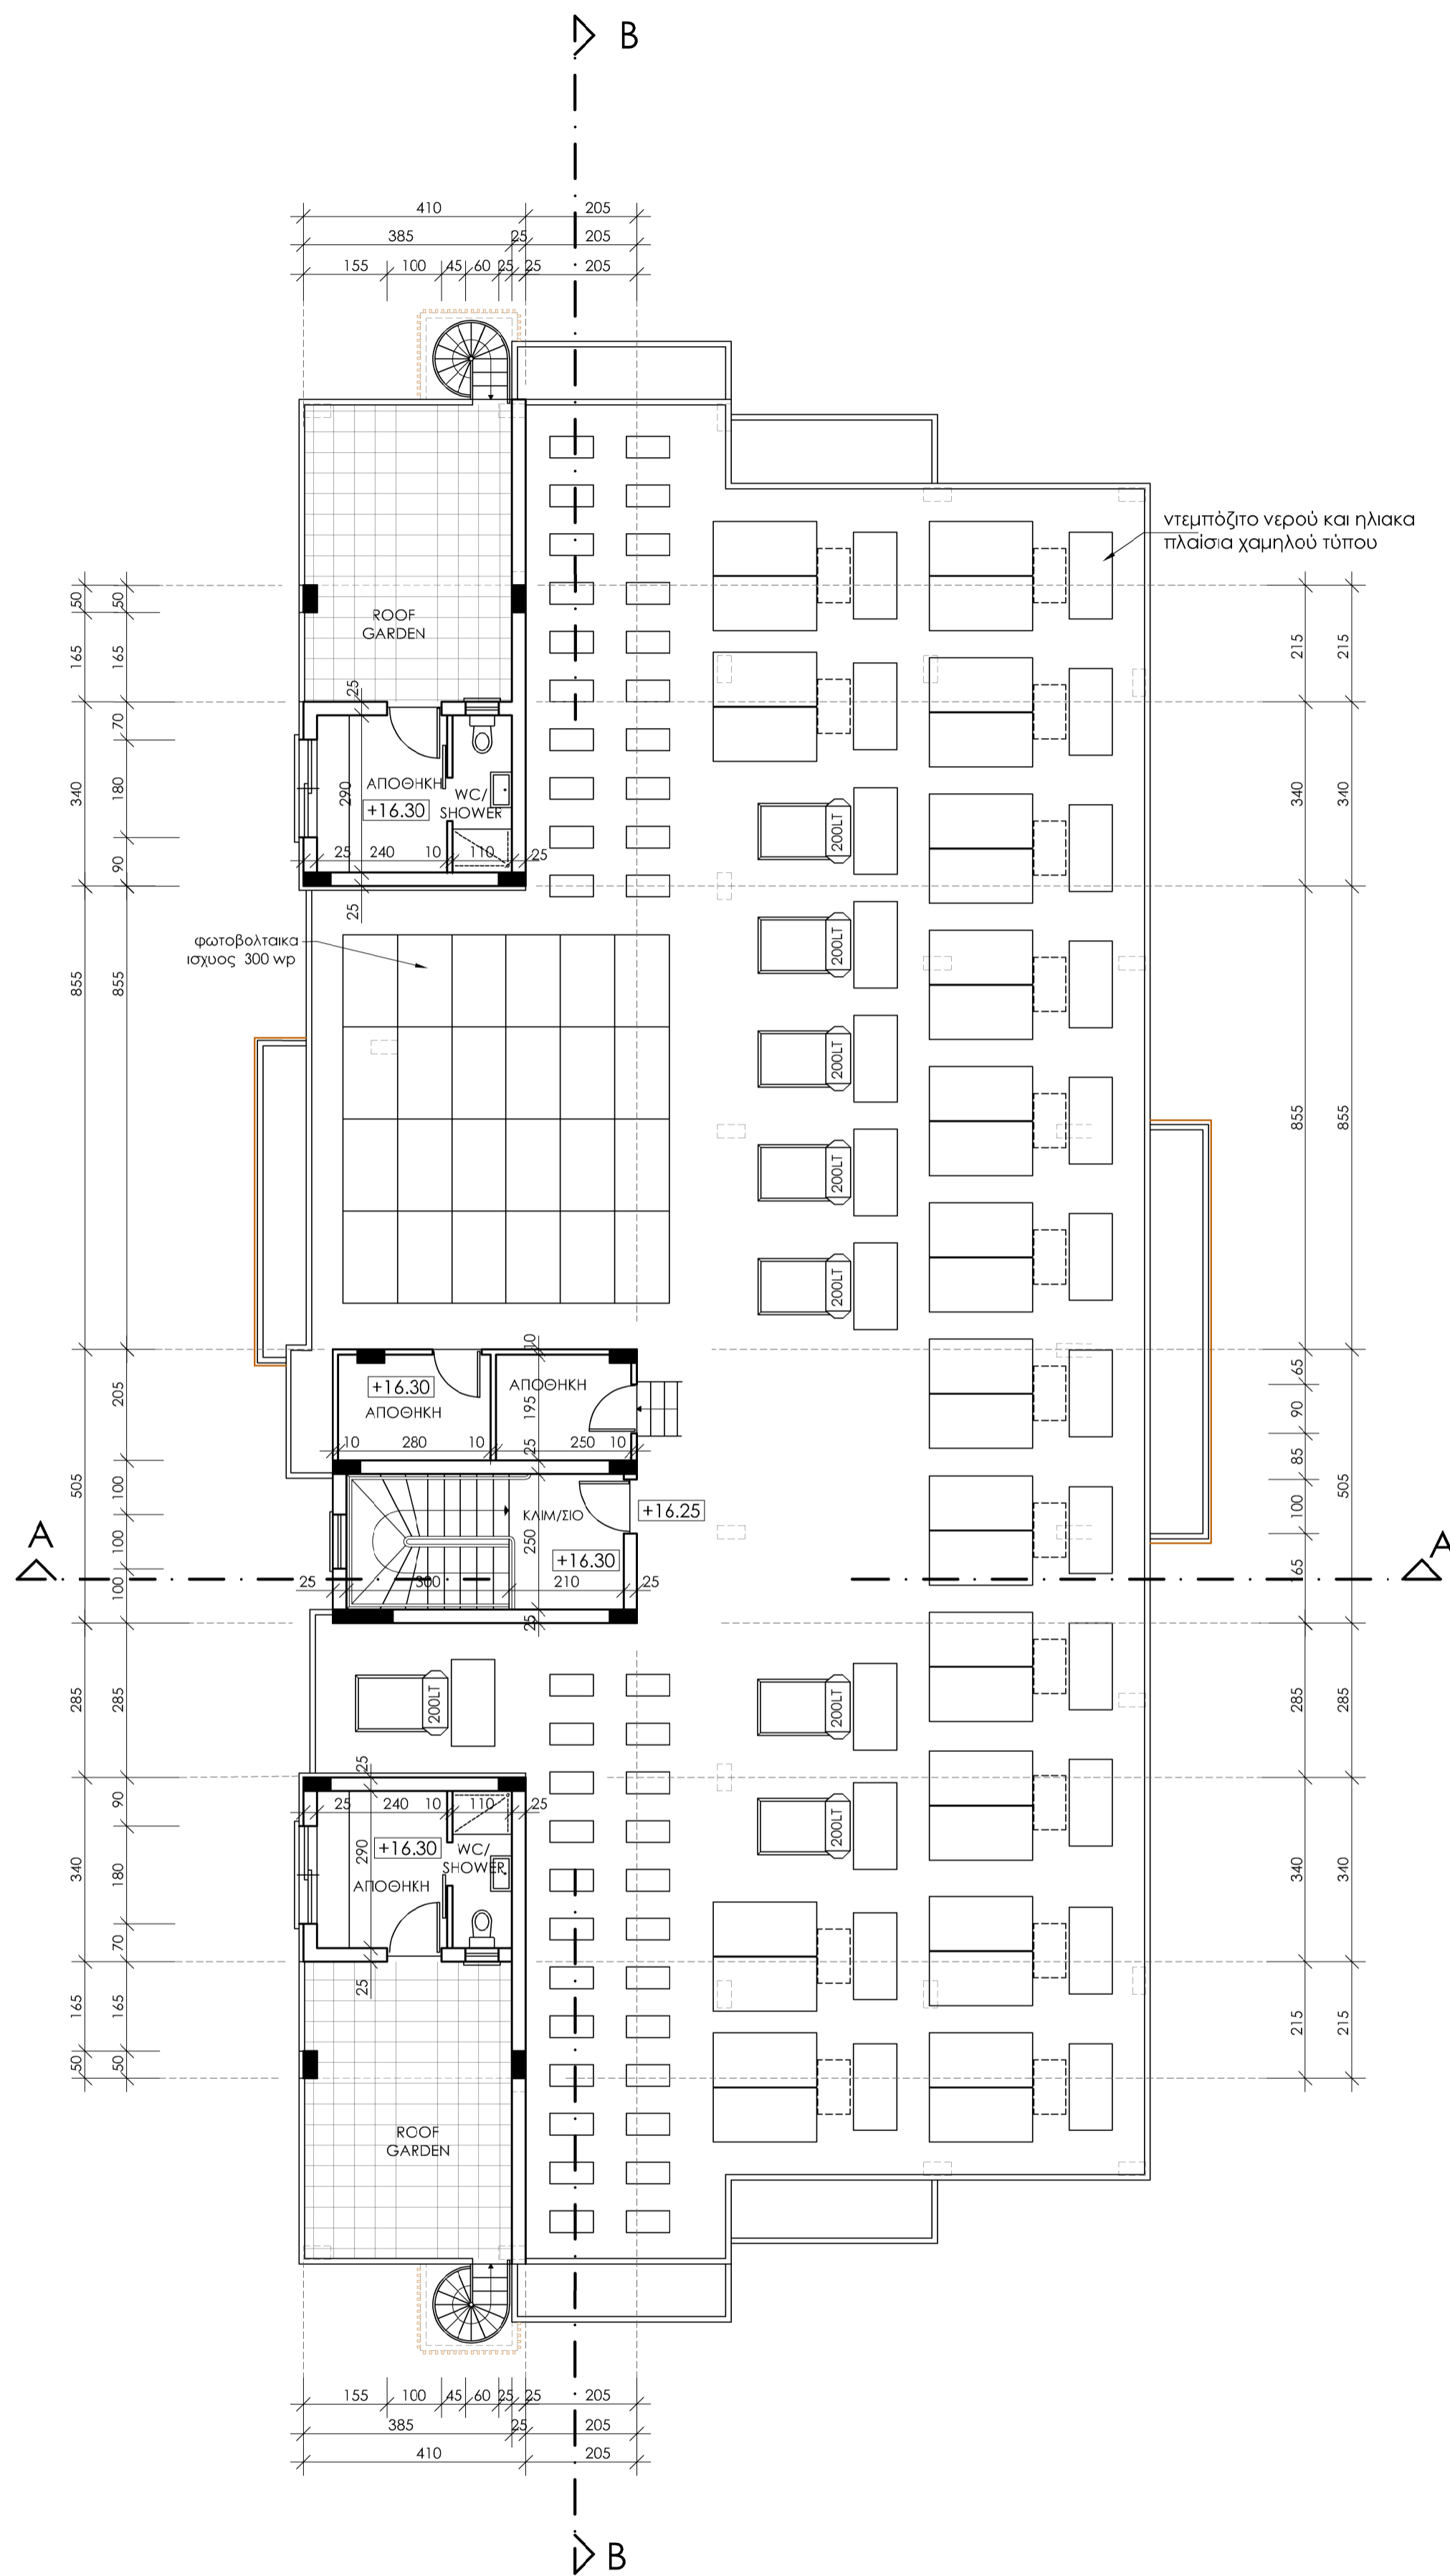


ΣΗΜΕΙΩΣΕΙΣ:

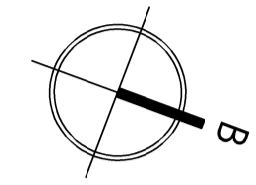

ΚΑΤΟΨΗ ΟΡΟΦΗΣ BLOCK B - ROOF GARDEN

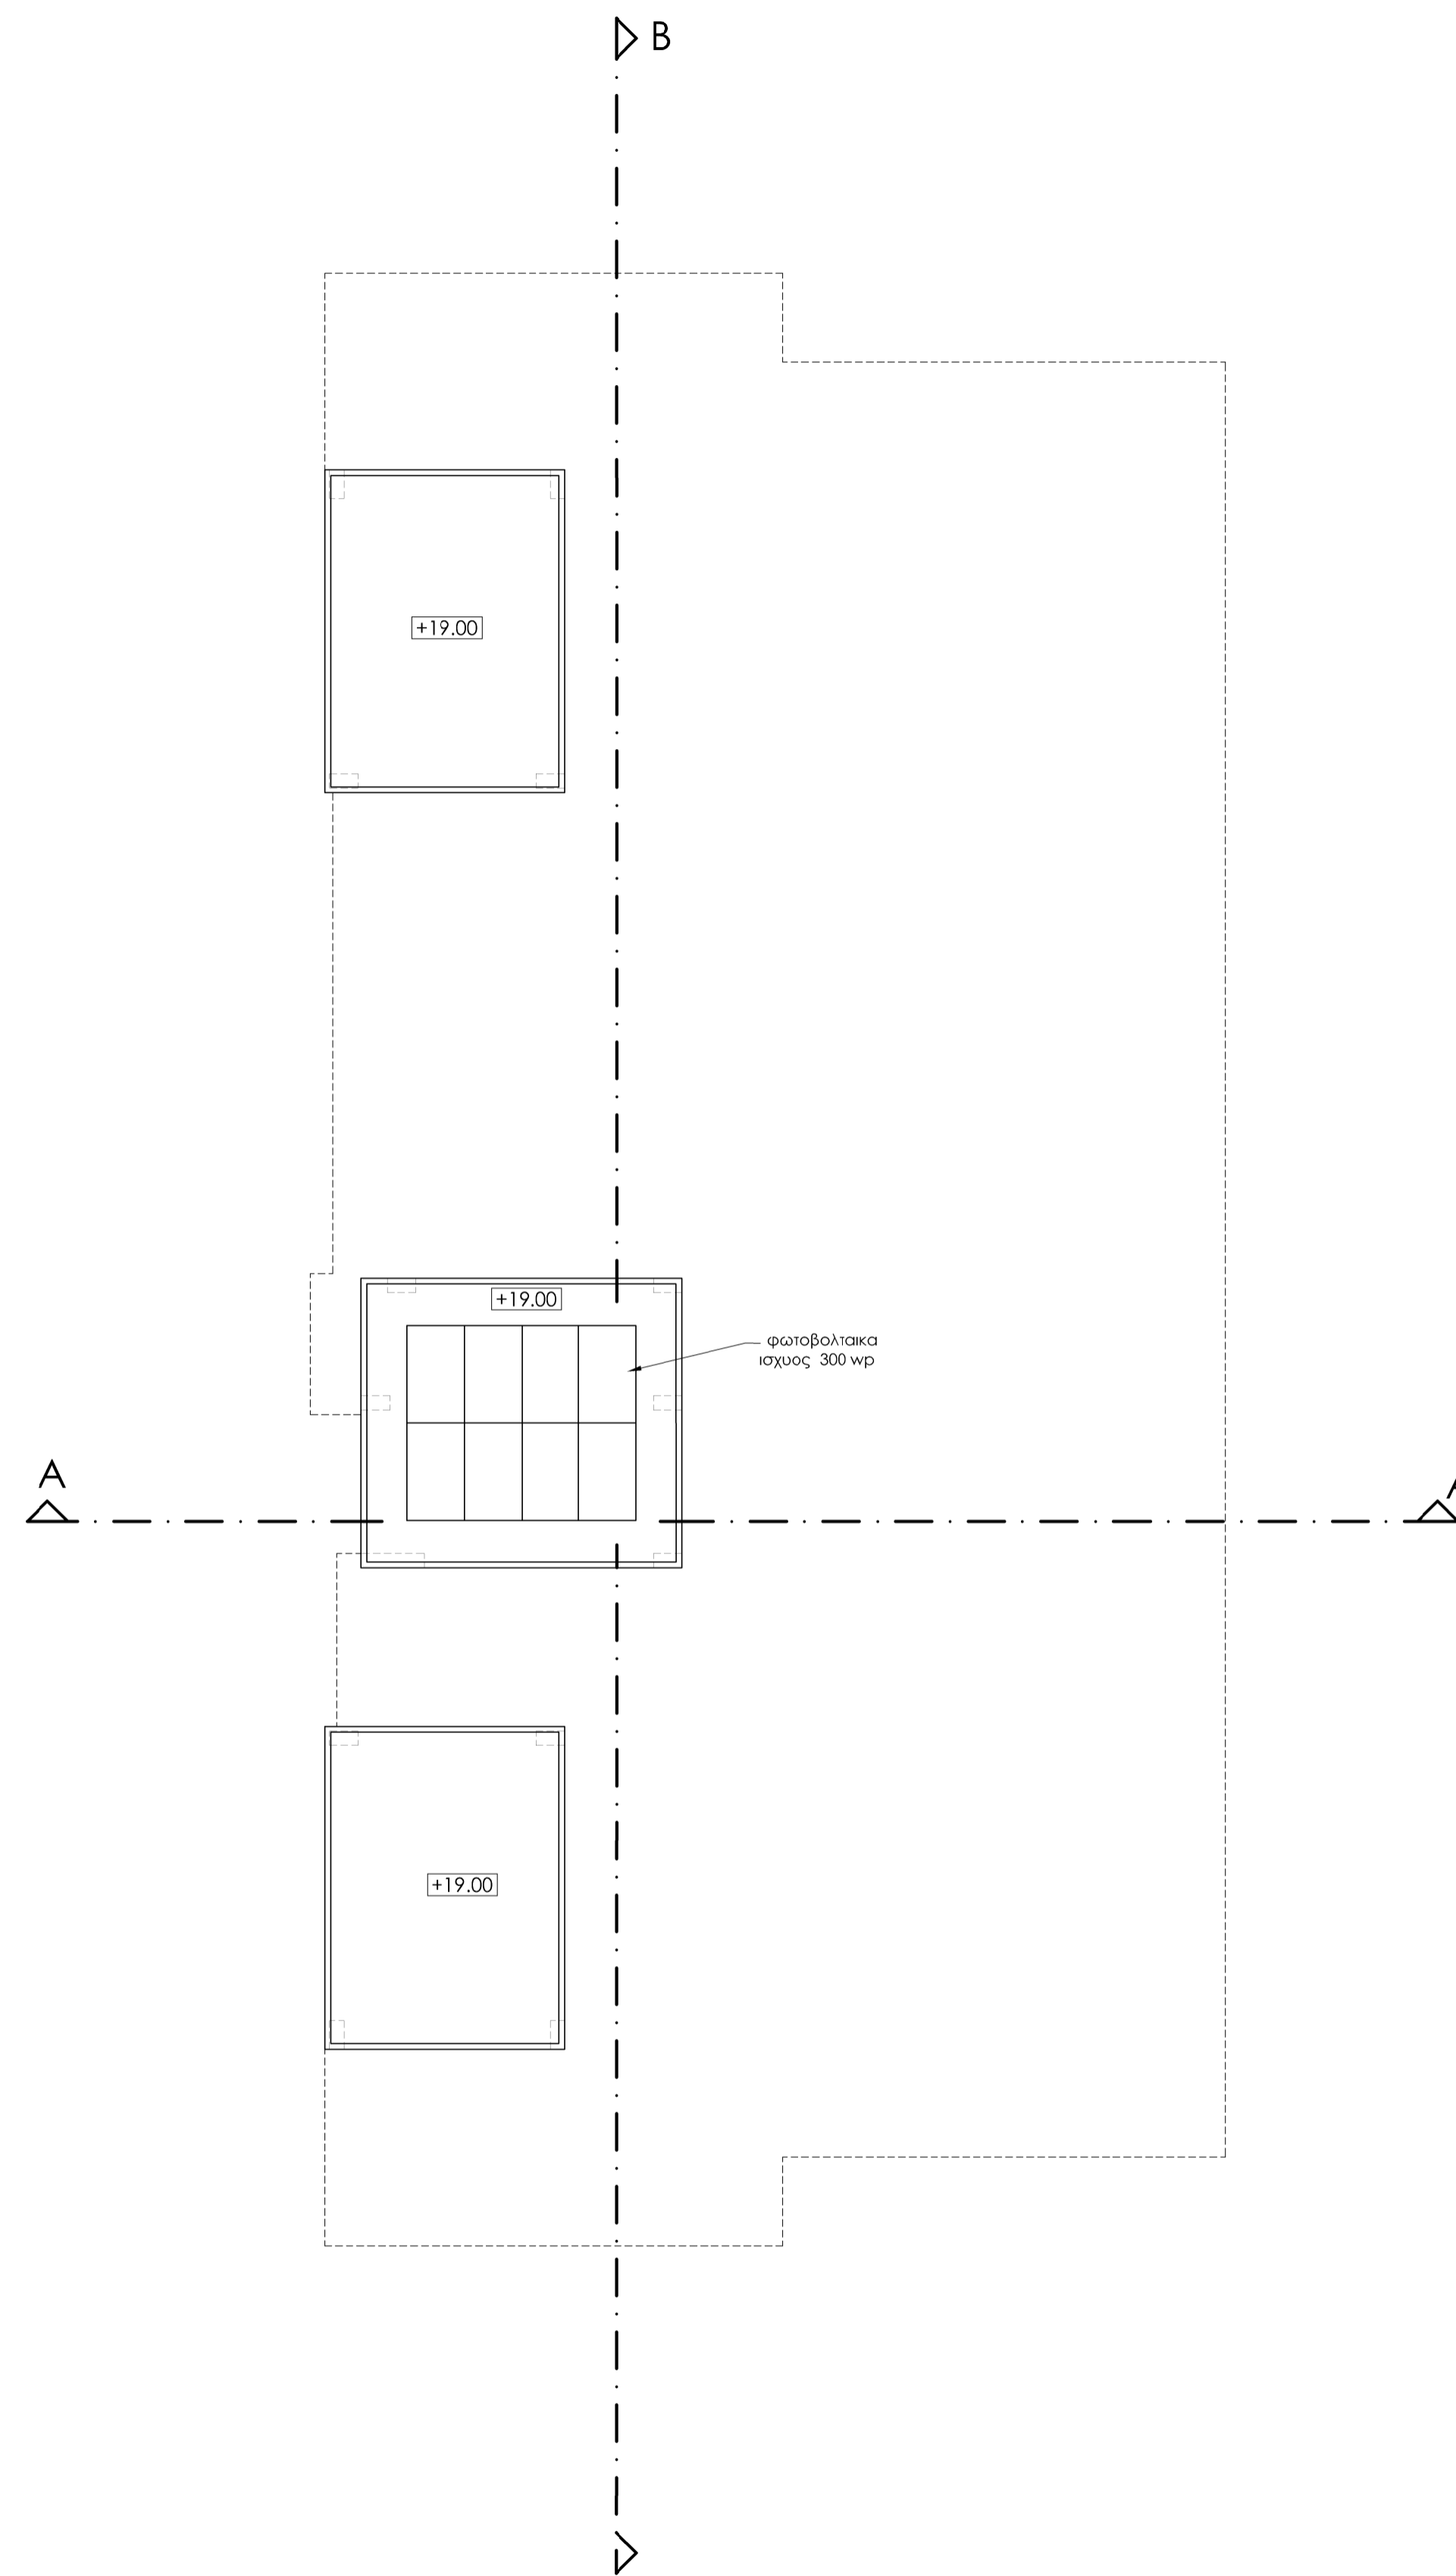

ΚΑΤΟΨΗ ΟΡΟΦΗΣ ΚΛΙΜΑΚΟΣΤΑΣΙΟΥ & ΒΟΗΘΗΤΙΚΩΝ ΧΩΡΩΝ BLOCK B

series of drawings / σειρά σχεδίων ΠΟΛΕΟΔΟΜΙΑ & ΔΙΑΒΟΥΛΕΥΣΕΙΣ ΜΕ ΔΗΜΟΣΙΑ ΕΡΓΑ, ΤΜΗΜΑ ΕΡΓΑΣΙΑΣ & Α.Μ.Ε.	date / ημερομηνία 22/10/2024	number / αριθμός
job title / τίτλος έργου MAMAS EAGLE GARDENS by EVAMEK DEVELOPMENT LTD BLOCK B	scale / κλίμακα 1:100	date / ημερομηνία 6/2024
drawing title / τίτλος σχεδίου ΚΑΤΟΨΗ ΟΡΟΦΗΣ	drawn / σχεδίασθηκε Χ.Τ. Μ.Κ.	
job no / αριθμός έργου Α.Φ. 2024/01	drawing no / αριθμός σχεδίου B4	checked / ελέγχθηκε Α.Τ.



79, Nikou Pattichi, 3070 Limassol
 T:0035725336855, 0035725818018
 F:0035725387083
 E:info@tzionisarchitects.com.cy
 FB:tzionisarchitects